

九龙坡区天宝路96号1单元增设电梯工程

施工图


(专业：建筑、结构、电气)

法定代表人	殷福广		工 程 编 号	JLP-250385
技术负责人	杨志明		资质证书编号	甲级 A150002716
项目负责人	蒋伦		编 制 日 期	2025年3月编制



[illegible][illegible][illegible]

(专业)	(姓名)	(日期)	(专业)	(姓名)	(日期)
给排水	张明		给排水	张明	
暖通	李强		暖通	李强	
电气	王磊		电气	王磊	
结构	赵刚		结构	赵刚	
总图	孙伟		总图	孙伟	

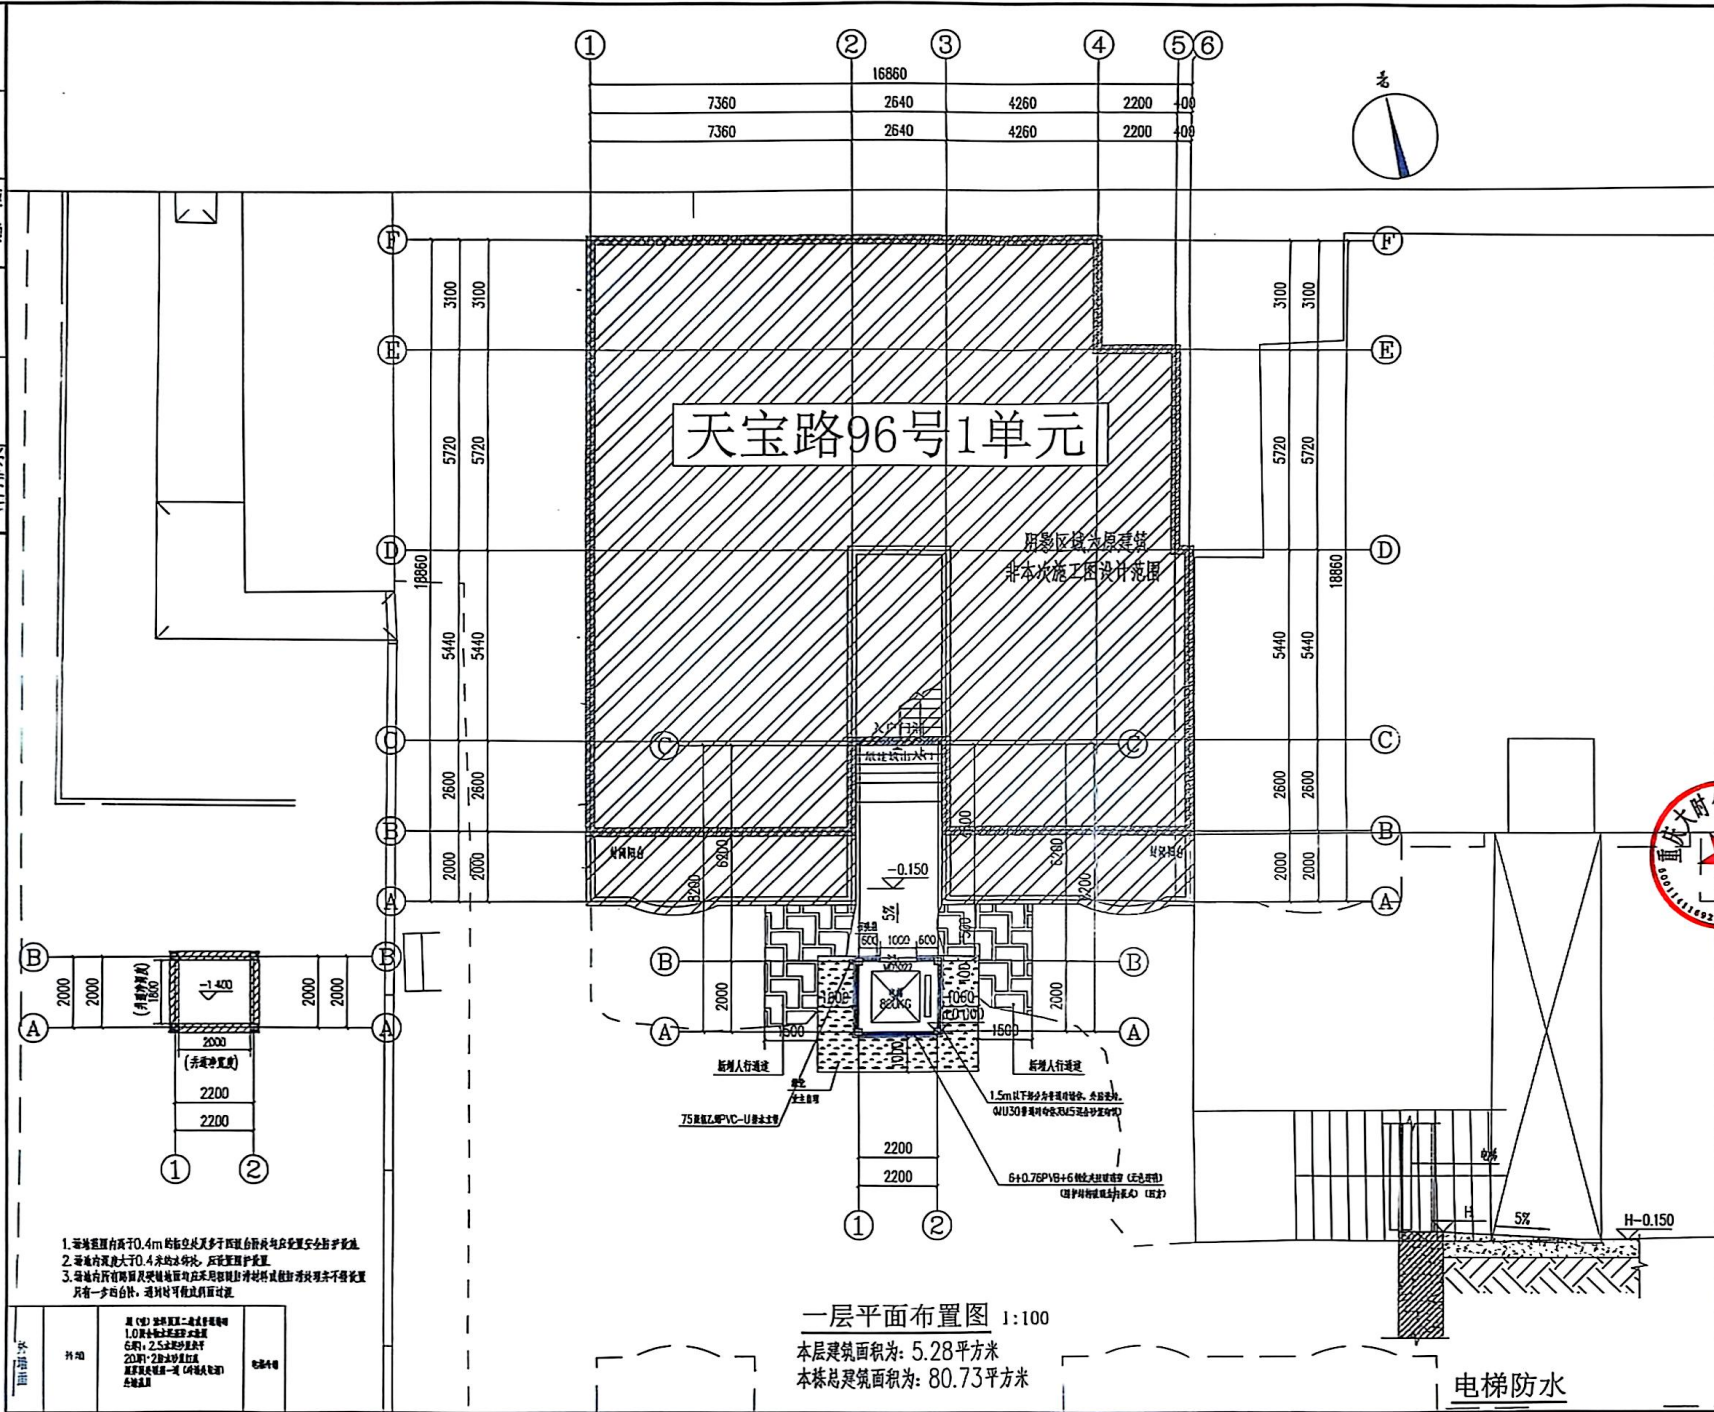

说明
Illustration


设计人	张明	审核人	李强
项目负责人	陈正杰	项目负责人	陈正杰
专业负责人	陈正杰	专业负责人	陈正杰
校对人	王磊	校对人	王磊
制图人	孙伟	制图人	孙伟
设计日期	2025.03	设计日期	2025.03
设计单位	重庆大时代建筑设计有限公司	设计单位	重庆大时代建筑设计有限公司
项目名称	九龙坡天宝路96号1单元增设电梯工程	项目名称	九龙坡天宝路96号1单元增设电梯工程
工程名称	一层平面布置图	工程名称	一层平面布置图
工程编号	JLP-250385	工程编号	JLP-250385
设计日期	2025.03	设计日期	2025.03
设计人	张明	设计人	张明
审核人	李强	审核人	李强
专业负责人	陈正杰	专业负责人	陈正杰
校对人	王磊	校对人	王磊
制图人	孙伟	制图人	孙伟
设计日期	2025.03	设计日期	2025.03
设计单位	重庆大时代建筑设计有限公司	设计单位	重庆大时代建筑设计有限公司
工程名称	九龙坡天宝路96号1单元增设电梯工程	工程名称	九龙坡天宝路96号1单元增设电梯工程
工程编号	JLP-250385	工程编号	JLP-250385
设计日期	2025.03	设计日期	2025.03
设计人	张明	设计人	张明
审核人	李强	审核人	李强
专业负责人	陈正杰	专业负责人	陈正杰
校对人	王磊	校对人	王磊
制图人	孙伟	制图人	孙伟
设计日期	2025.03	设计日期	2025.03
设计单位	重庆大时代建筑设计有限公司	设计单位	重庆大时代建筑设计有限公司

一层平面布置图 1:100

本层建筑面积: 5.28平方米
本栋总建筑面积: 80.73平方米

电梯防水

(专业)	(日期)	(姓名)	(日期)	(姓名)
建筑		张		张
结构		张		张
暖通		张		张
给排水		张		张

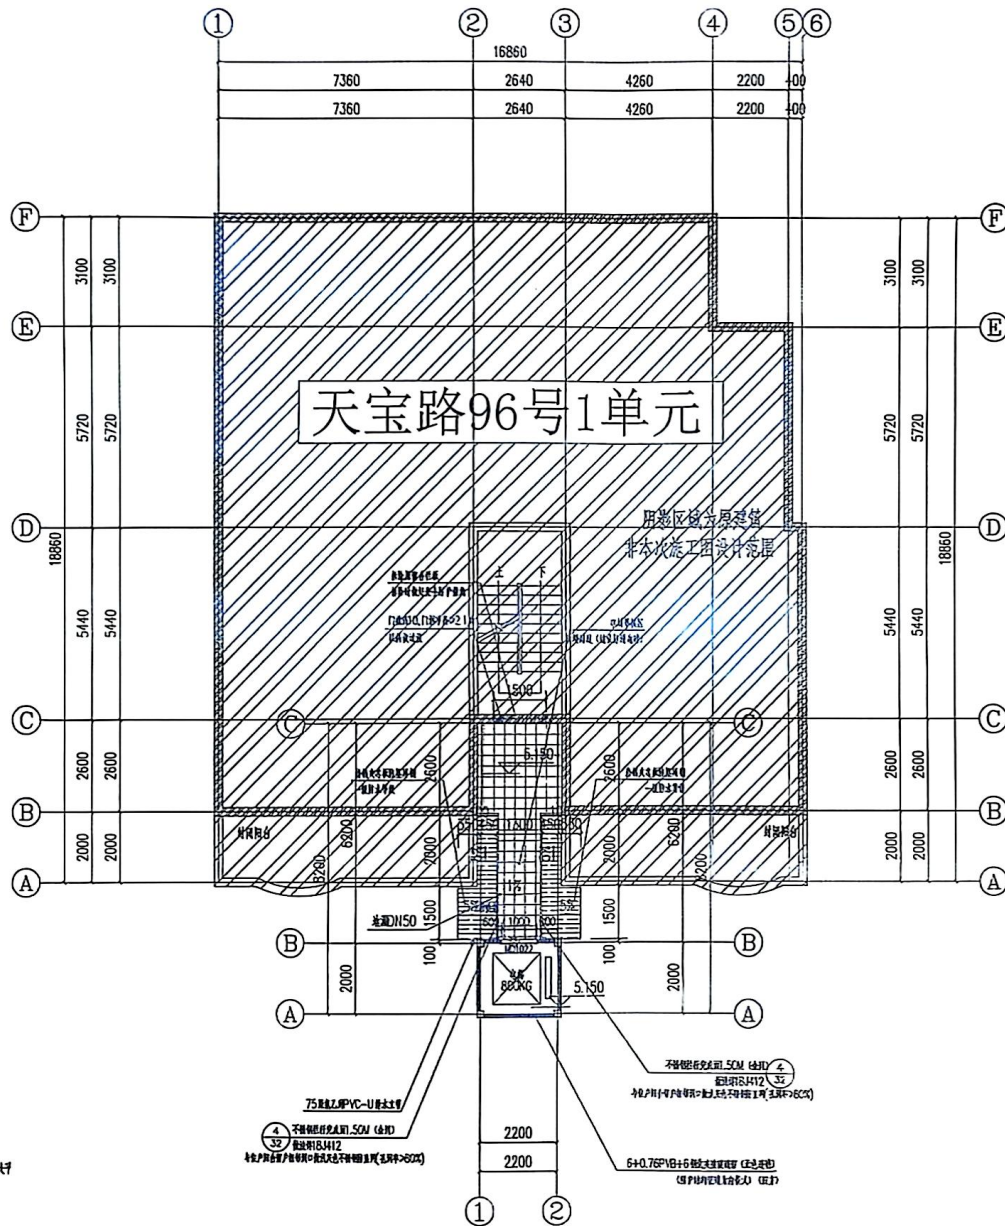

二层平面布置图 1:100


本层建筑面积为: 16.07平方米

说明
Illustration



设计	张	张
校核	张	张
审核	张	张
审定	张	张
设计	张	张
校核	张	张
审核	张	张
审定	张	张

工程名称	九龙坡区天宝路96号1单元		
工程地址	九龙坡区天宝路96号1单元		
工程性质	住宅		
工程规模	16.07平方米		
设计阶段	方案设计		
设计日期	2025.03		
设计人	张		
校核人	张		
审核人	张		
审定人	张		

 

明說

结构施工图设计总说明

说明
Illustration

一、工程概况

1. 股份、注册(资本)结构
2. 治理、股权结构
3. 控股股东、实际控制人

区	街	电话	楼层				房间		
第一区	205	1111	205	205	205	205	205	205	
第二区	205	1111	205	205	205	205	205	205	
第三区	205	1111	205	205	205	205	205	205	
第四区	205	1111	205	205	205	205	205	205	
第五区	205	1111	205	205	205	205	205	205	
第六区	205	1111	205	205	205	205	205	205	
第七区	205	1111	205	205	205	205	205	205	
第八区	205	1111	205	205	205	205	205	205	
第九区	205	1111	205	205	205	205	205	205	
第十区	205	1111	205	205	205	205	205	205	

1. 证明: 若 $f(x)$ 在 $[a, b]$ 上连续, 且 $f(a) = f(b)$, 则存在 $\xi \in (a, b)$, 使得 $f'(\xi) = 0$.
2. 证明: 若 $f(x)$ 在 $[a, b]$ 上连续, 且 $f(a) \neq f(b)$, 则存在 $\xi \in (a, b)$, 使得 $f'(\xi) = \frac{f(b) - f(a)}{b - a}$.
3. 证明: 若 $f(x)$ 在 $[a, b]$ 上连续, 且 $f(a) = f(b)$, 则存在 $\xi \in (a, b)$, 使得 $f'(\xi) = 0$.
4. 证明: 若 $f(x)$ 在 $[a, b]$ 上连续, 且 $f(a) \neq f(b)$, 则存在 $\xi \in (a, b)$, 使得 $f'(\xi) = \frac{f(b) - f(a)}{b - a}$.
5. 证明: 若 $f(x)$ 在 $[a, b]$ 上连续, 且 $f(a) = f(b)$, 则存在 $\xi \in (a, b)$, 使得 $f'(\xi) = 0$.

二、设计依据

- [illegible]

三、设计荷载（使用中不得超过以下限值）

1. 已知 $\triangle ABC$ 中, $\angle A = 60^\circ$, $\angle B = 45^\circ$, $AB = 10$, 求 $\triangle ABC$ 的面积.
2. 已知 $\triangle ABC$ 中, $\angle A = 120^\circ$, $\angle B = 30^\circ$, $AC = 8$, 求 $\triangle ABC$ 的面积.
3. 已知 $\triangle ABC$ 中, $\angle A = 90^\circ$, $\angle B = 45^\circ$, $AB = 10$, 求 $\triangle ABC$ 的面积.
4. 已知 $\triangle ABC$ 中, $\angle A = 105^\circ$, $\angle B = 45^\circ$, $AB = 10$, 求 $\triangle ABC$ 的面积.
5. 已知 $\triangle ABC$ 中, $\angle A = 120^\circ$, $\angle B = 30^\circ$, $AB = 10$, 求 $\triangle ABC$ 的面积.
6. 已知 $\triangle ABC$ 中, $\angle A = 105^\circ$, $\angle B = 45^\circ$, $AC = 8$, 求 $\triangle ABC$ 的面积.

四、结构材料选取

- [illegible]

5. 环境

- (1) 1995年12月, 中国工商银行北京分行与北京城市合作银行签订《人民币定期存款协议》, 约定北京城市合作银行向该行存放人民币定期存款, 期限自1995年12月1日起至1996年12月31日止, 存款利率按中国人民银行规定的利率执行。协议签订后, 北京城市合作银行即向该行存放人民币定期存款, 金额为1000万元, 期限自1995年12月1日起至1996年12月31日止, 存款利率按中国人民银行规定的利率执行。该笔存款于1996年12月31日到期, 北京城市合作银行于1997年1月1日向该行支取该笔存款, 金额为1000万元, 利息按中国人民银行规定的利率计算。该笔存款的支取, 符合中国人民银行规定的存款支取条件, 不存在任何违法违规行为。

五、混凝土结构工程材料选取及施工相关要求

1. 取上列各点，用直尺连接各点，并延长至与下列各点（即与上列各点）

[illegible]

- [illegible]

六、铝结构制造

- [illegible]

七、细结构连接

- [illegible]

八、钢结安装

- [illegible]

九、钢结构的除锈、涂装、防火、防腐

- [illegible]

十、组织结构图

- [illegible]

十一、地下工程防水要求

1. 2011年12月，原告人因在被告处购买了被告生产的“某某牌”牌香烟，因该香烟存在质量问题，原告人要求被告退货并赔偿损失。被告辩称，该香烟系原告人自行保管不善所致，与被告无关。原告人要求法院判令被告退货并赔偿损失。法院经审理认为，原告人提供的证据足以证明被告生产的香烟存在质量问题，被告应承担退货并赔偿损失的责任。法院遂判令被告退货并赔偿损失。

十一、防雪措施构造要求

- [illegible]

十三、其他

1. 植物は緑の葉で光を、水と二酸化炭素を、空気をとりこんで、食糧を合成する。食糧を合成する、光合成作用、葉緑体
2. 植物は根で水、土壌中のミネラルを吸収し、葉の気孔を通じて蒸散作用を行う。蒸散作用、根毛、気孔
3. 植物は根で水とミネラルを吸収し、葉の気孔を通じて蒸散作用を行う。蒸散作用、根毛、気孔
4. 植物は根で水とミネラルを吸収し、葉の気孔を通じて蒸散作用を行う。蒸散作用、根毛、気孔
5. 植物は根で水とミネラルを吸収し、葉の気孔を通じて蒸散作用を行う。蒸散作用、根毛、気孔
6. 植物は根で水とミネラルを吸収し、葉の気孔を通じて蒸散作用を行う。蒸散作用、根毛、気孔
7. 植物は根で水とミネラルを吸収し、葉の気孔を通じて蒸散作用を行う。蒸散作用、根毛、気孔
8. 植物は根で水とミネラルを吸収し、葉の気孔を通じて蒸散作用を行う。蒸散作用、根毛、気孔

APPROVED BY 王林	夏司	王林
PROJECT CHIEF 王林	李 总	李 总
SPECIALTY CHIEF 王 林	李 总	李 总
TEAMING BY 王 林	陈明松	陈明松
CHUCK BY 王 林	王 总	王 总
DESIGN BY 王 林	陈明松	陈明松


项目名称 CLIENT	九龙地区天空路1号1单元业主
工程名称 PROJECT	九龙地区天空路1号1单元有线电视工程
子项目名称 SUBTITLE	
图名 DRAWING TITLE	结构施工图设计总说明

重庆大时代建筑设计有限公司

ገንዘብ ለማግኘት	ገንዘብ ለማግኘት
ገንዘብ ለማግኘት	ገንዘብ ለማግኘት
ገንዘብ ለማግኘት	ገንዘብ ለማግኘት
ገንዘብ ለማግኘት	ገንዘብ ለማግኘት

地址：渝中区石油路1号恒大都市广场12楼9-7

说明
Illustration

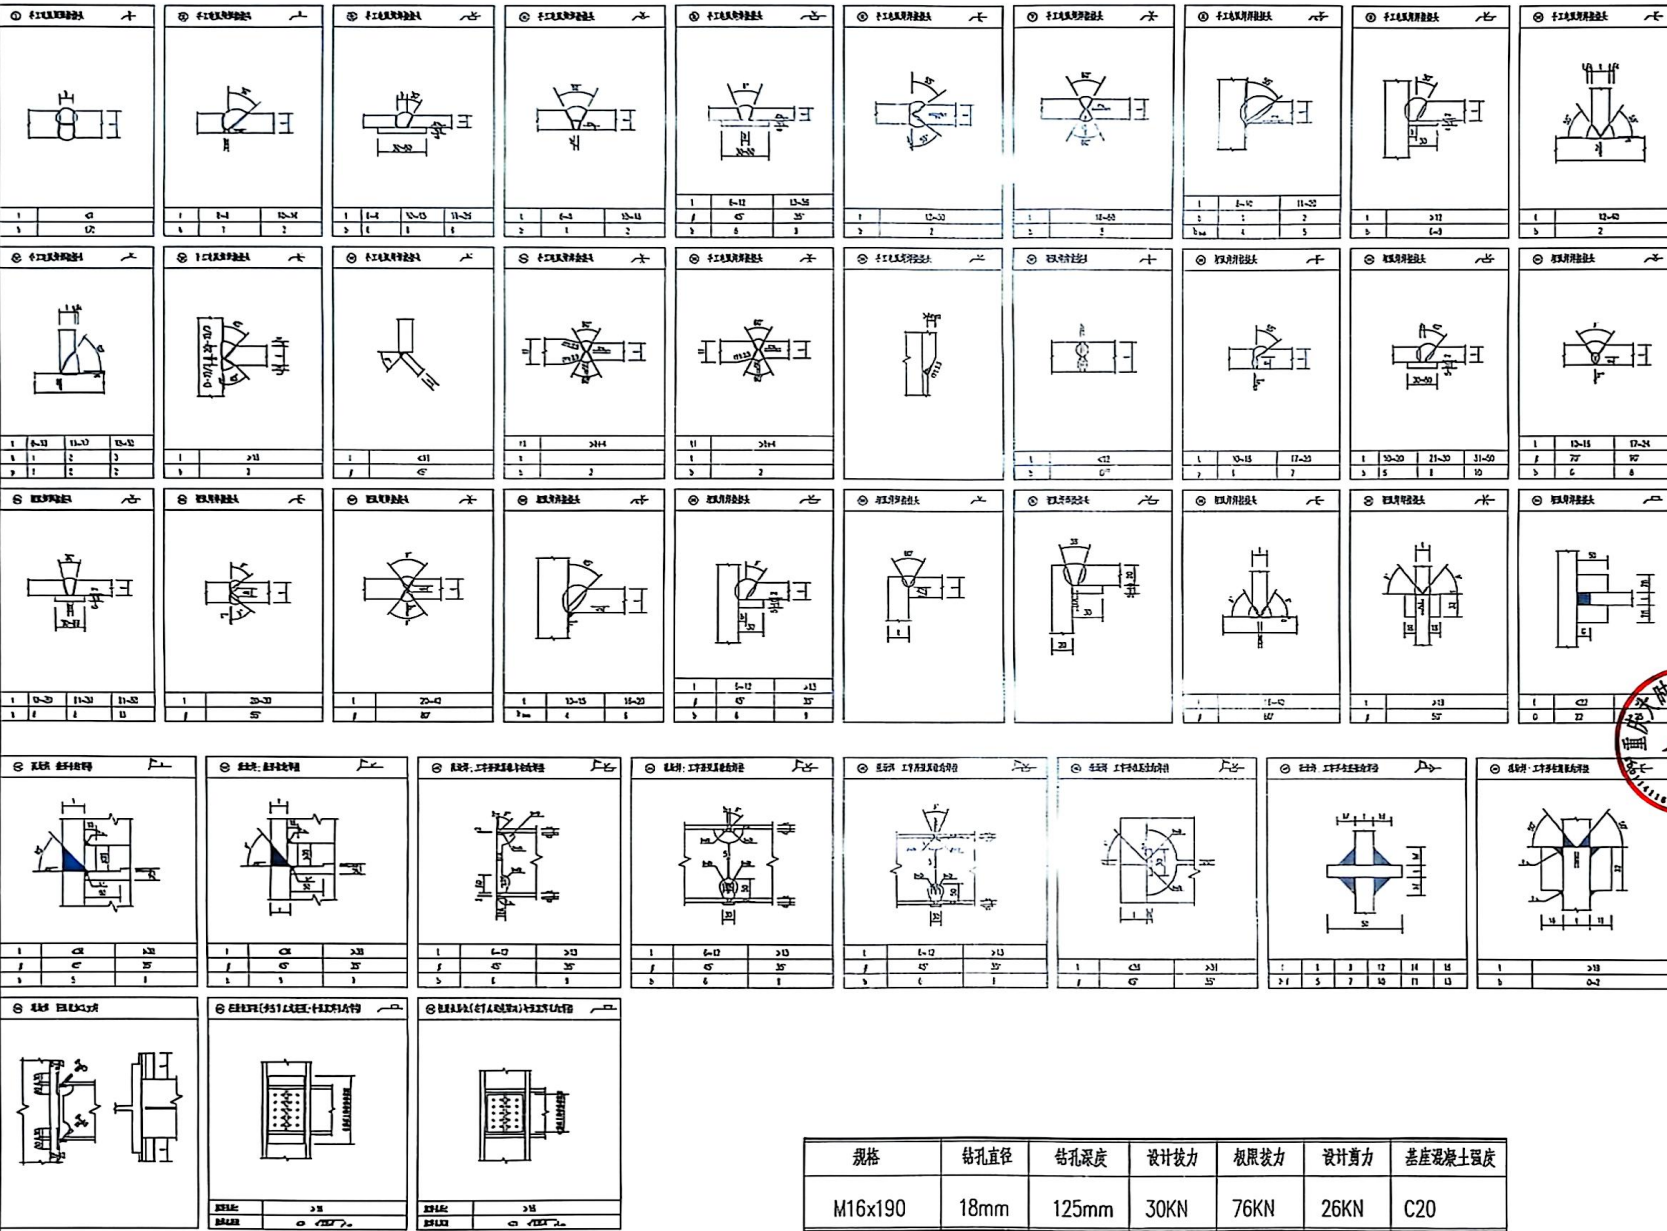

规格	钻孔直径	钻孔深度	设计拔力	板层拔力	设计剪力	基座混凝土强度
M16x190	18mm	125mm	30KN	76KN	26KN	C20

说明：应结合所购的化学锚固剂说明施工。



设计人	陈虹	审核人	陈虹
校对人	陈虹	审核人	陈虹
检查人	陈虹	审核人	陈虹
设计人	陈虹	审核人	陈虹
校对人	陈虹	审核人	陈虹
检查人	陈虹	审核人	陈虹

工程名称	九龙坡区天宝路70号1单元业主
工程地址	九龙坡区天宝路70号1单元业主
工程内容	九龙坡区天宝路70号1单元业主

工程名称	九龙坡区天宝路70号1单元业主
工程地址	九龙坡区天宝路70号1单元业主
工程内容	九龙坡区天宝路70号1单元业主

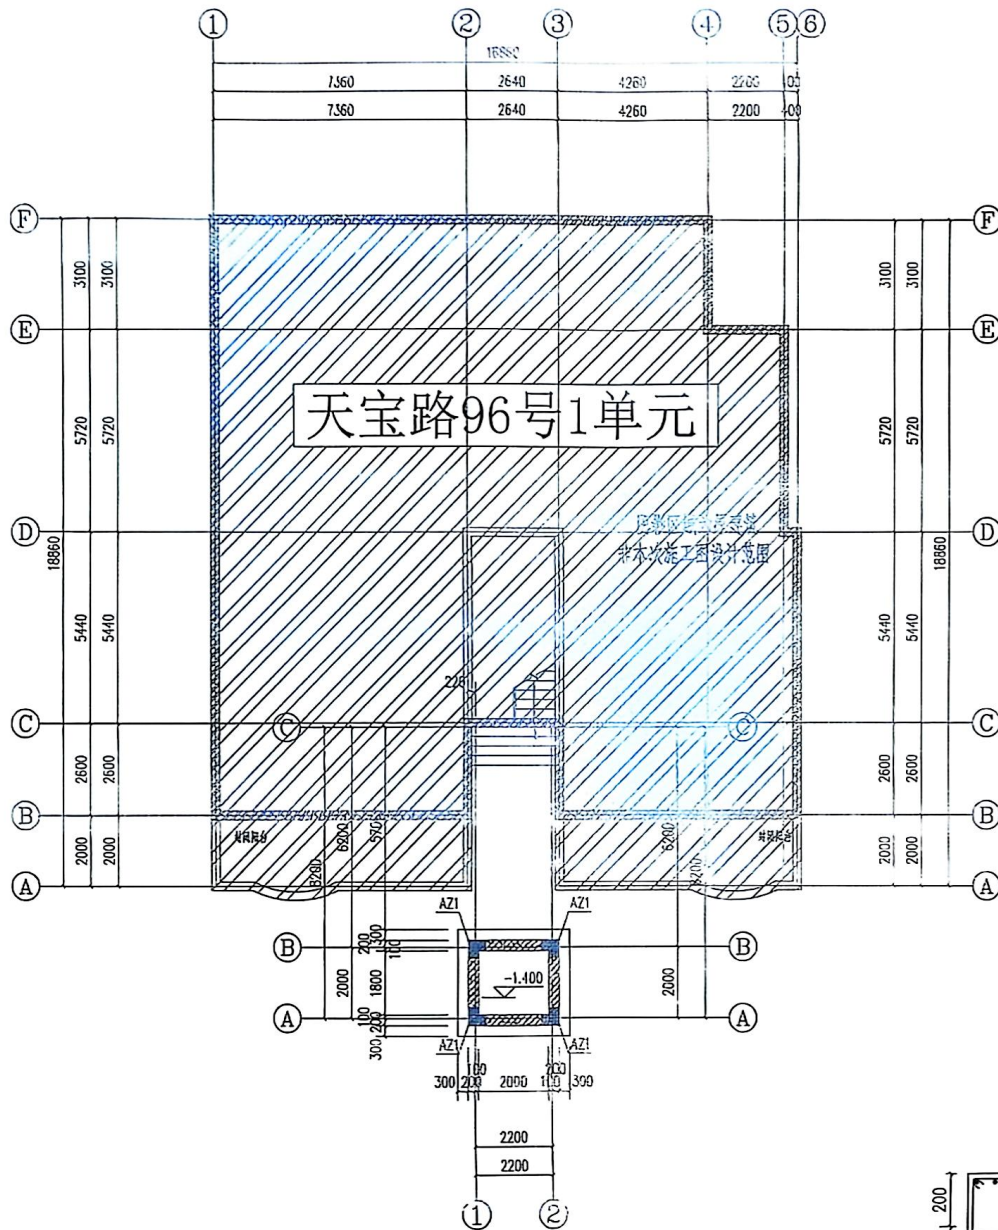

基础平面布置图 1:100

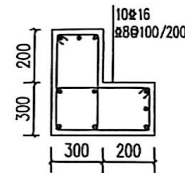

挡土剪力墙转角暗柱

说明
Illustration




设计	审核	制图
设计	审核	制图
设计	审核	制图
设计	审核	制图
设计	审核	制图
设计	审核	制图


工程名称	九龙坡区天宝路96号1单元
工程地址	九龙坡区天宝路96号1单元
工程内容	基础平面布置图
工程编号	18-250385
工程日期	2025.03
工程比例	1:100
工程日期	2025.03
工程比例	1:100
工程日期	2025.03
工程比例	1:100

电梯井基坑壁墙身配筋表


编号	标高范围	墙厚	钢筋排数	水平分布筋	垂直分布筋	梅花形拉筋
01	基顶-0.000	300	2排(双层)	±10@150	±12@150	Φ6.5@600x600

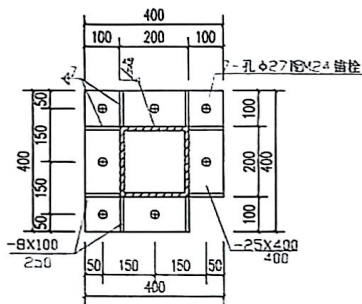

钢柱柱脚节点大样图 1:10

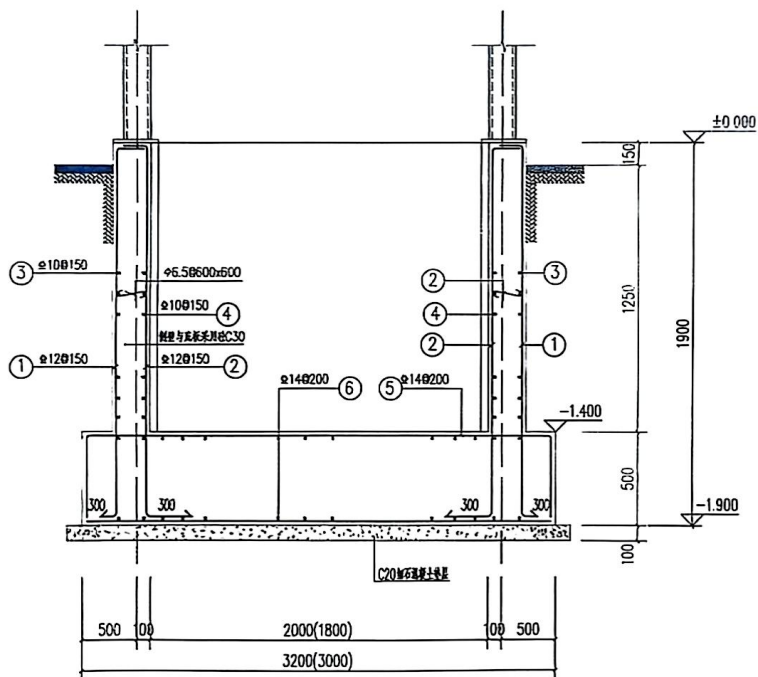

基础剖面图

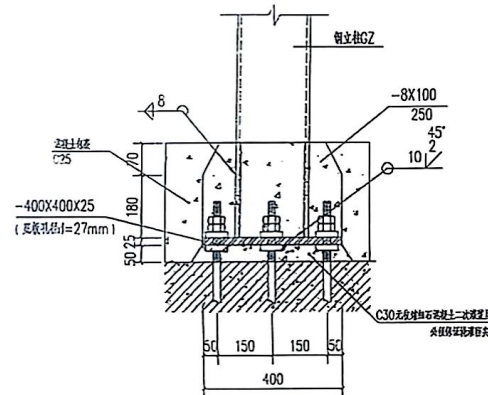

钢柱柱脚大样图 1:20



电梯基础说明:

- 1、原建筑持力层为中风化岩层,新增电梯项目基础持力层为已固结的老土层,承载力特征值 $f_{ak} > 150KPa$,岩土系数 0.97 ;基础持力层至上部回填土区域采用C20素混凝土换填处理。
- 2、本工程基础采用材料:垫层、封土墙C30混凝土(抗渗等级P8级);HPB300钢筋,HRB400基础钢筋保护层厚度40mm。
- 3、本工程基础底板厚度为500mm,基础垫层采用C20。
- 4、基础底面原标高为-1.400m,基础底面必须夯实,如现场开挖与设计不符(如存在软弱层,土夹石层,建筑垃圾层等),应立即通知设计单位等相关单位变更基础方案。
- 5、施工过程中基坑不应泡水,雨季或者地表水比较丰富的情况应提前做好降水措施。
- 6、施工过程中应选择合适的施工工和工设备(碾压应采用机械碾压,人工碾压无法达到设计效果),并做好相应的施工工艺方案。
- 7、承载力特征值应由实验确定,实测值不得低于设计值。
- 8、基础开挖应注意安全防护,不得野蛮施工;施工期间应做好周边建筑物的监控工作,避免对原建筑造成损伤。
- 9、本图可参照《22G101》使用。
- 10、全图应遵照《22G101》使用,凡有冲突者,以本说明为准,均按国家有关现行规范办理。
- 11、施工时应与电梯厂家技术人员密切配合,控制井道的几何尺寸,并作好相应的预埋预埋。

REVIEWED BY	陈明	陈明
PROJECT CHIEF	陈明	陈明
SPECIALITY CHIEF	陈明	陈明
EXAMINE BY	陈明	陈明
CHECK BY	陈明	陈明
DESIGN BY	陈明	陈明


CLIENT	九龙坡区天宝路11号1单元业主
PROJECT	九龙坡区天宝路11号1单元增设电梯工程
SUBTITLE	
BRANCH	基础大样图
PROJECT NO	10-250385
REVISION	
DATE	2025 03
SCALE	1:100
DESIGN NO	GS-04

重庆大时代建筑设计有限公司

CHONGQING DASHI BUILDING DESIGN CO., LTD.
工程设计师: 陈明
审核: 陈明
注册编号: A150002716
证书编号: 125001593
证书有效期至: 125001593

地址: 渝中区石油路1号恒大都市广场12楼9-7

(工)业	(姓)名	(工)期	(工)业	(姓)名	(工)期
建 筑			电 气		
结 构			暖 通		
给 排 水			总 图		

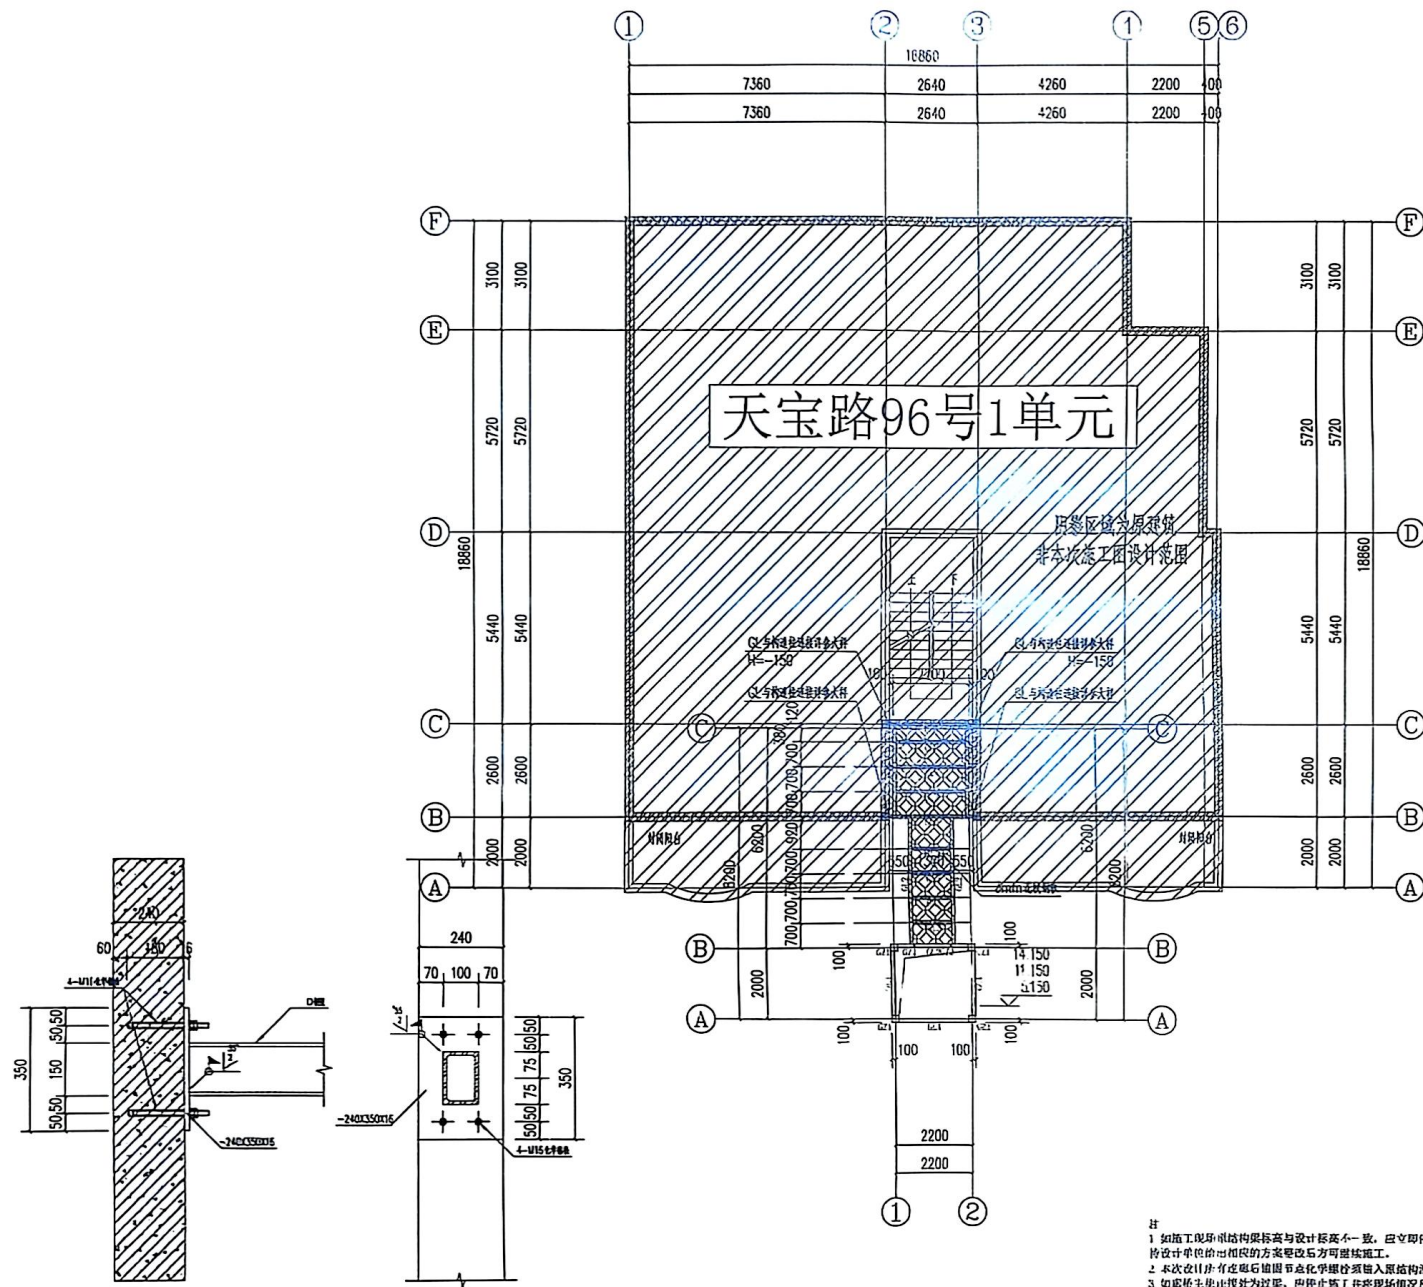

钢梁与构造柱连接大样 1:25

二层/四层/五层结构平面布置图 100

注

- 1 如施工时发现结构梁标高与设计标高不一致,应立即停止施工并通知设计单位,将设计单位给出的相应的方案更改后方可继续施工。
- 2 本次设计井在回填土固结后工业化螺钉须植入入结构混凝土梁中,严禁植入砖墙内。
- 3 如勘察业主提出挖为过深,应停止施工并将现场情况反馈给设计单位,将设计单位作出设计后,再实施挖方及设计施工。

说 明
Illustration

PROJECT CHIEF	李伦	李伦
SPECIALTY CHIEF	李伦	李伦
EXAMINE BY	陈明珠	陈明珠
CHECK BY	张鹏	张鹏
DESIGN BY	陈虹州	陈虹州

英文标题 CLIENT	九龙坡区天竺路90号1单元业主
工程名称 PROJECT	九龙坡区天竺路90号1单元增设电梯工程
子项名称 SUBTITLE	


图名 DRAWING TITLE	二层/四层/五层结构平面布置图		
工程编号 PROJECT NO.	YB-250385	图 号 DRAWING NO.	总 数
版本 REVISION		比例 SCALE	1:100
日期 DATE	2025.03	图 号 DRAWING NO.	GS-05

重庆大时代建筑设计有限公司
DASHIJI ARCHITECTURAL DESIGN CO., LTD.

工程设计资质证书: 甲级	证书编号: 115001116	发证日期: 2015.07.16
工程设计资质证书: 乙级	证书编号: 115001163	发证日期: 2015.07.16

地址：渝中区石油路1号恒大都市广场12楼9-7

(专业)	(姓名)	(日期)	(专业)	(姓名)	(日期)
建筑			电气		
结构			暖通		
给排水			暖通		

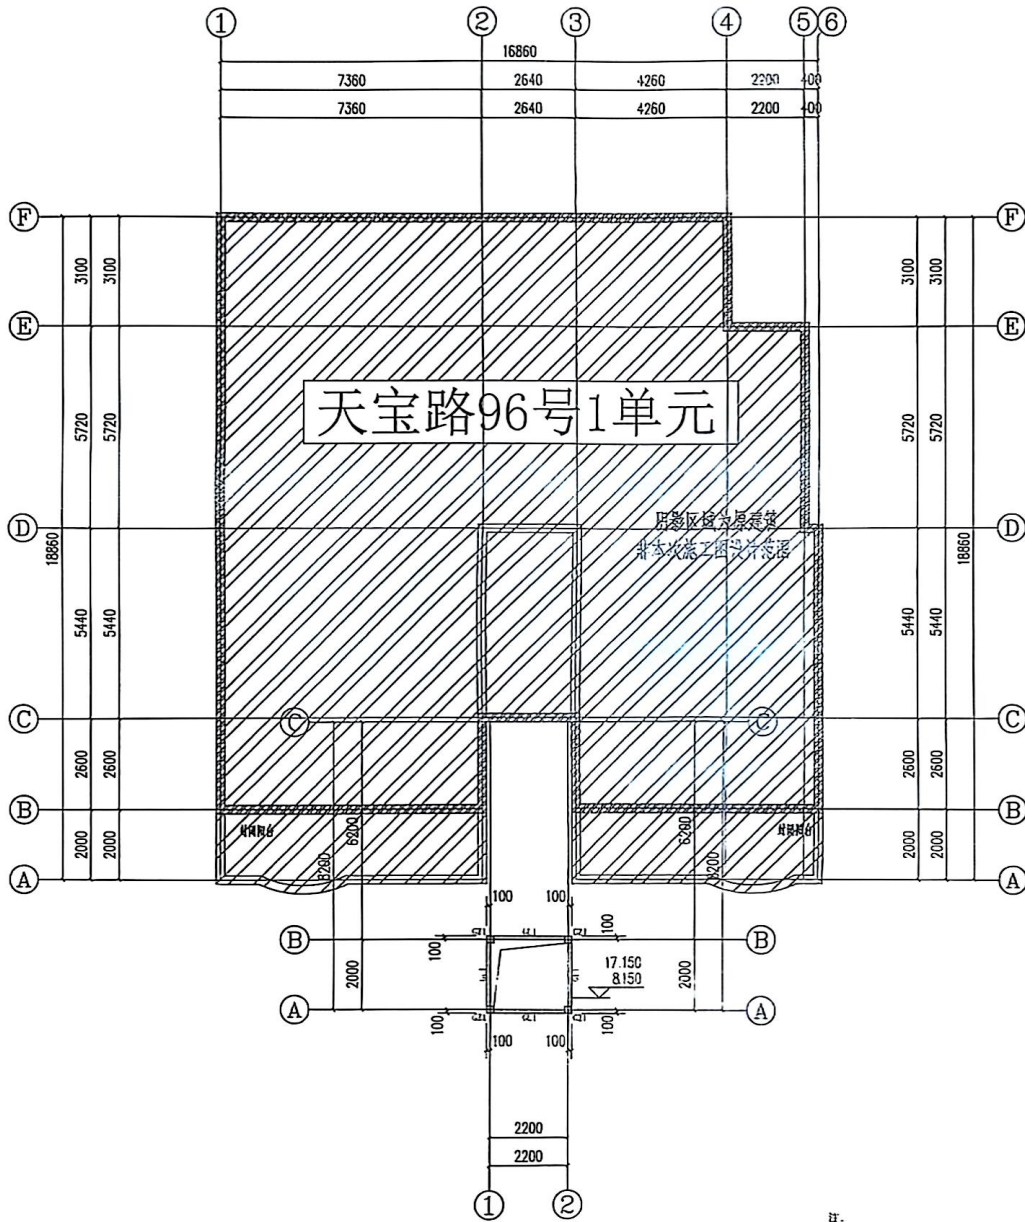

三层/六层结构平面布置图 1:100

- 注:
- 如施工现场原结构标高与设计标高不一致,应立即停止施工并通知设计单位,待设计单位给出相应的方案整改后方可继续施工。
 - 本次设计所有预埋件及化学锚栓须植入主体结构混凝土中,严禁植入砖墙内。
 - 如现场出现意外情况,应停止施工并将现场情况及时反馈设计单位,待设计单位作出处理方案后方可继续施工。

说明
Illustration




审核人 APPROVED BY	设计师 DESIGNER	审核人 CHECKED BY
项目负责人 PROJECT CHIEF	张明	张明
专业负责人 SPECIALTY CHIEF	张明	张明
校对人 EXAMINE BY	陈明林	陈明林
校对 CHECK BY	张明	张明
设计 DESIGN BY	陈虹州	陈虹州

客户名称 CLIENT	九龙坡区天宝路96号1单元业主
工程名称 PROJECT	九龙坡区天宝路96号1单元增设电梯工程
子项名称 SUBTITLE	
图名 DRAWING TITLE	三层/六层结构平面布置图
工程编号 PROJECT NO	YB-250385
制图 DRAWING	张明
校核 CHECK	张明
审核 REVISION	1:100
日期 DATE	2025.03
制图 DRAWING NO	CS-06

设计单位 DESIGN UNIT	重庆大时代建筑设计有限公司
设计人 DESIGNER	张明
校对人 CHECKER	张明
审核人 APPROVED	张明
设计日期 DESIGN DATE	2025.03
校对日期 CHECK DATE	2025.03
审核日期 APPROVED DATE	2025.03
地址 ADDRESS	渝中区石板坡1号恒大都市广场12楼9-7

(专业)	(姓名)	(日期)	(专业)	(姓名)	(日期)
建筑	张明		暖通	张明	
给排水	张明		暖通	张明	

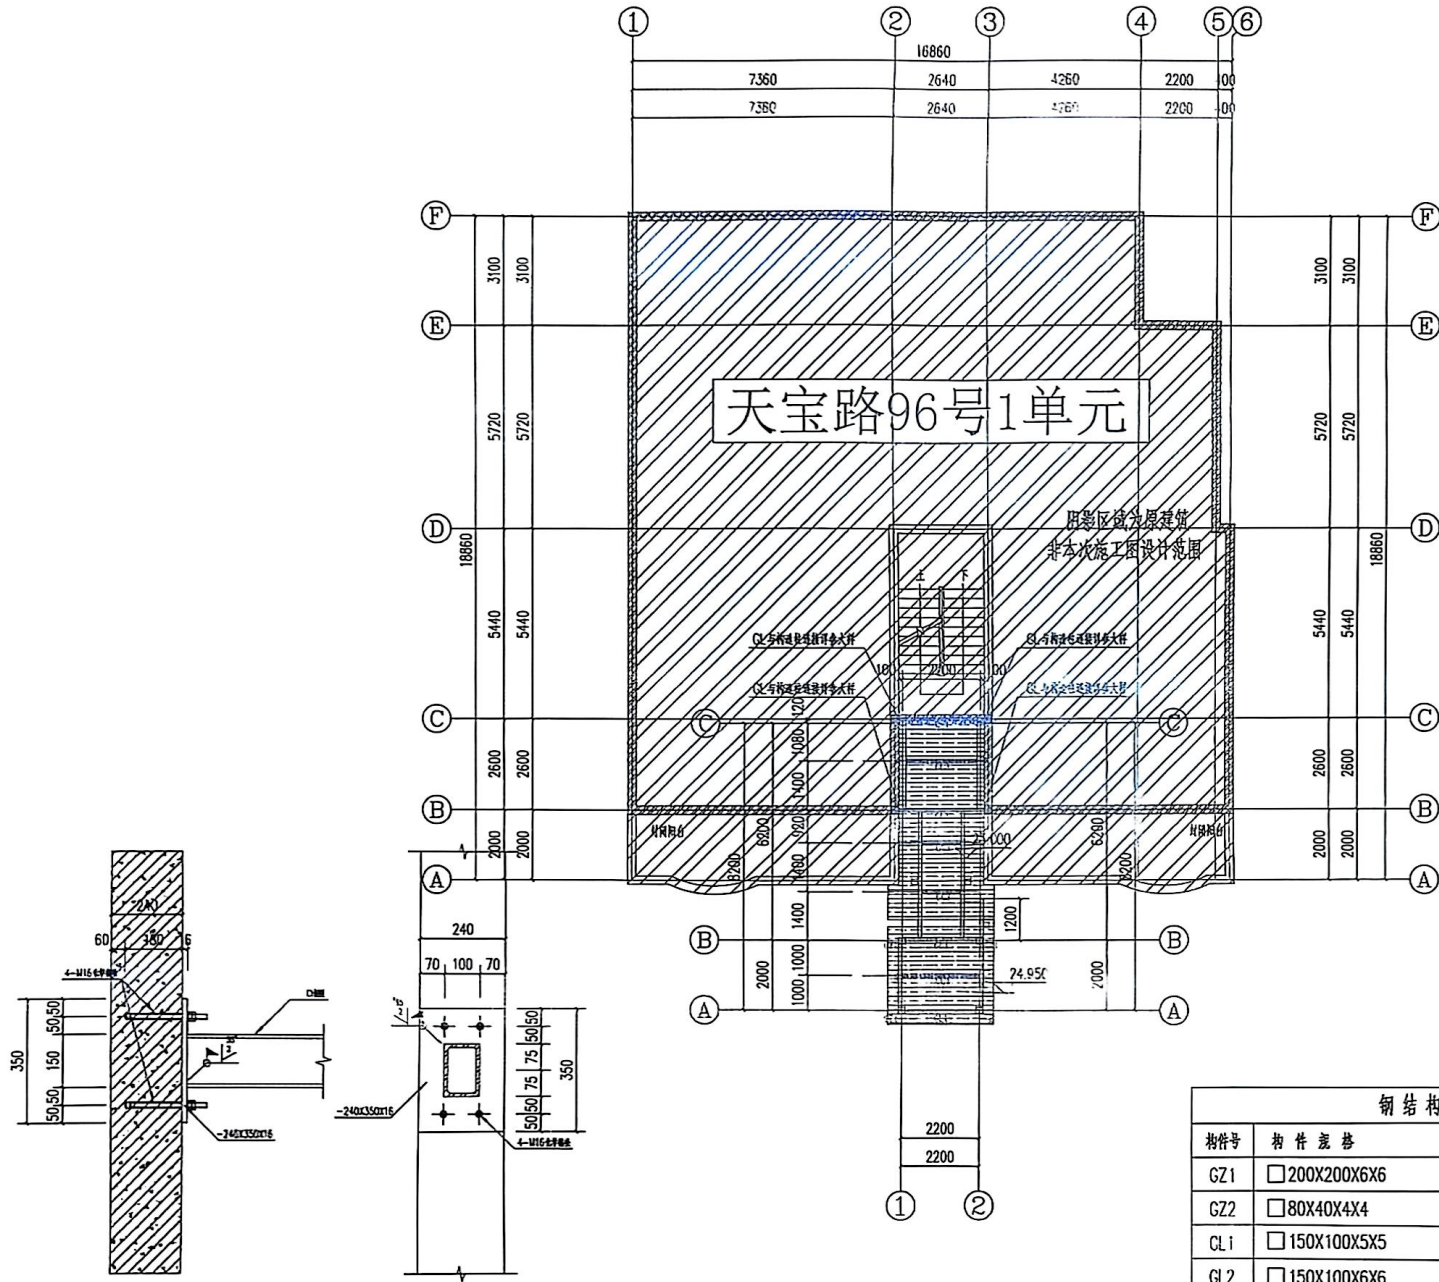


钢梁1与构造柱连接大样 1:25

屋顶层平面布置图 1:100


钢结构材料表

构件号	构件规格	材质
GZ1	□200X200X6X6	Q235B
GZ2	□80X40X4X4	Q235B
CL1	□150X100X5X5	Q235B
GL2	□150X100X6X6	Q235B
GL3	□80X80X4X4	Q235B
主梁承梁	□200X200X6X6	Q235B

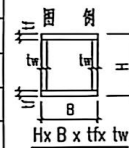

APPROVED BY	张明	张明
PROJECT CHIEF	张明	张明
SPECIALTY CHIEF	张明	张明
EXAMINE BY	张明	张明
CHECK BY	张明	张明
DESIGN BY	张明	张明
CLIENT	九龙坡区天堡路96号1单元业主	
PROJECT	九龙坡区天堡路96号1单元增设电梯工程	
SUBTITLE	屋顶层平面布置图	
PROJECT NO.	TD-250385	张明
REVISION	SCALE	1:100
DATE	2025.03	05-08
重庆大时代建筑设计有限公司		
工程设计资质证书：甲级		
注册建筑师：张明		
注册结构工程师：张明		
注册暖通工程师：张明		
注册给排水工程师：张明		
地址：渝中区石油路1号恒大都市广场12楼9-7		

(专业)	(专业)	(专业)	(专业)	(专业)	(专业)
结构	建筑	电气	暖通	给排水	其他

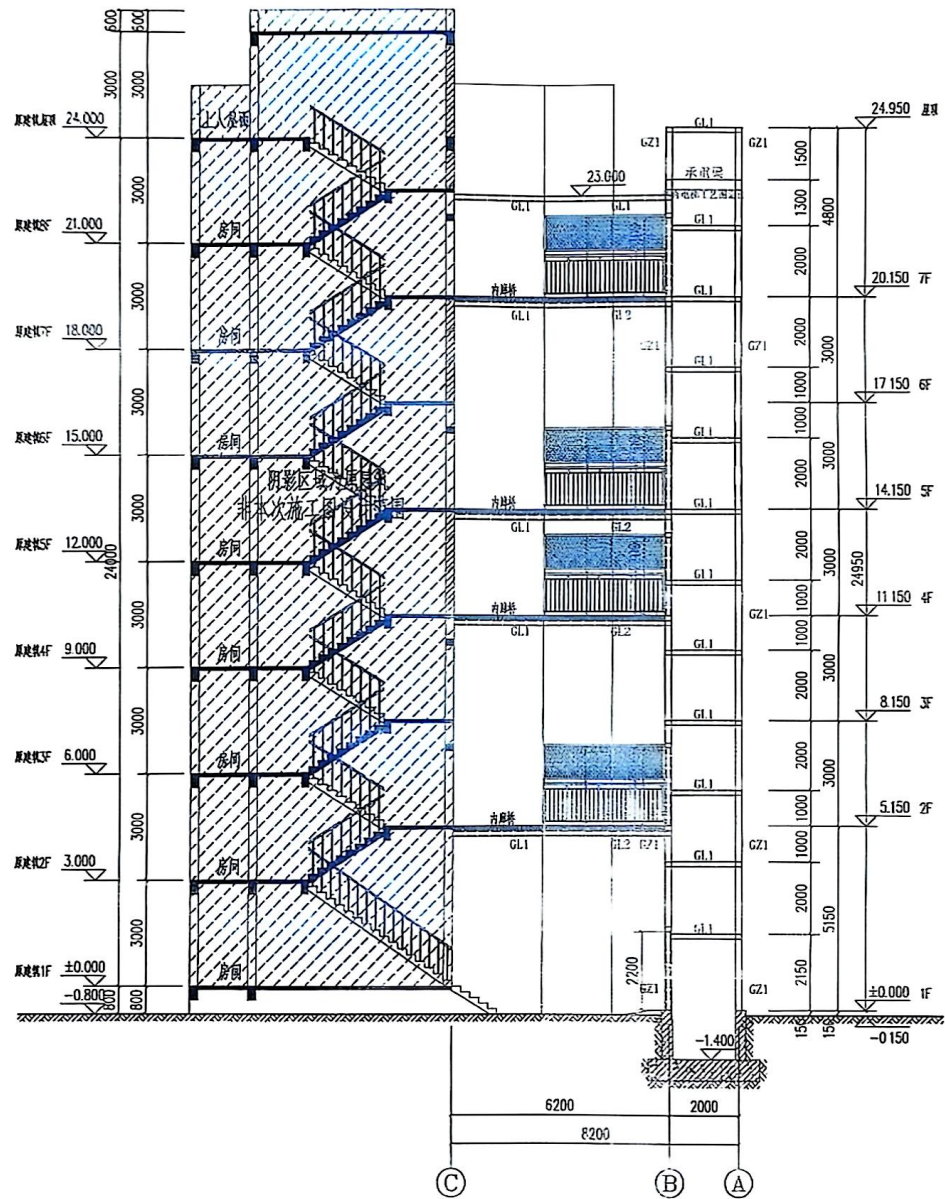


1-1剖面图 1:100
电梯承顶层设备层电气工艺图

说明
Illustration



APPROVED BY	设计师	审核
PROJECT CHIEF	蒋松	蒋松
SPECIALITY CHIEF	蒋松	蒋松
EXAMINE BY	蒋松	蒋松
CHECK BY	张刚	张刚
DESIGN BY	陈红刚	陈红刚

CLIENT	九龙坡区天宝路16号1单元业主
PROJECT	九龙坡区天宝路16号1单元增建电梯工程
SUBTITLE	结构立面图2
PROJECT NO.	10-250385
REVISION	1.100
DATE	2025.03
DRIVING NO.	CS-10
重庆大时代建筑设计有限公司 CHONGQING DASHI BUILDING DESIGN CO., LTD.	
工程负责人/项目经理/审核	蒋松
证书编号: A110000116	CERTIFICATE NO: 1150001715
注册建筑师/注册结构师	蒋松
证书编号: 020011386	CERTIFICATE NO: 020011386
地址: 渝中区石油路1号恒大都市广场12楼7-7	

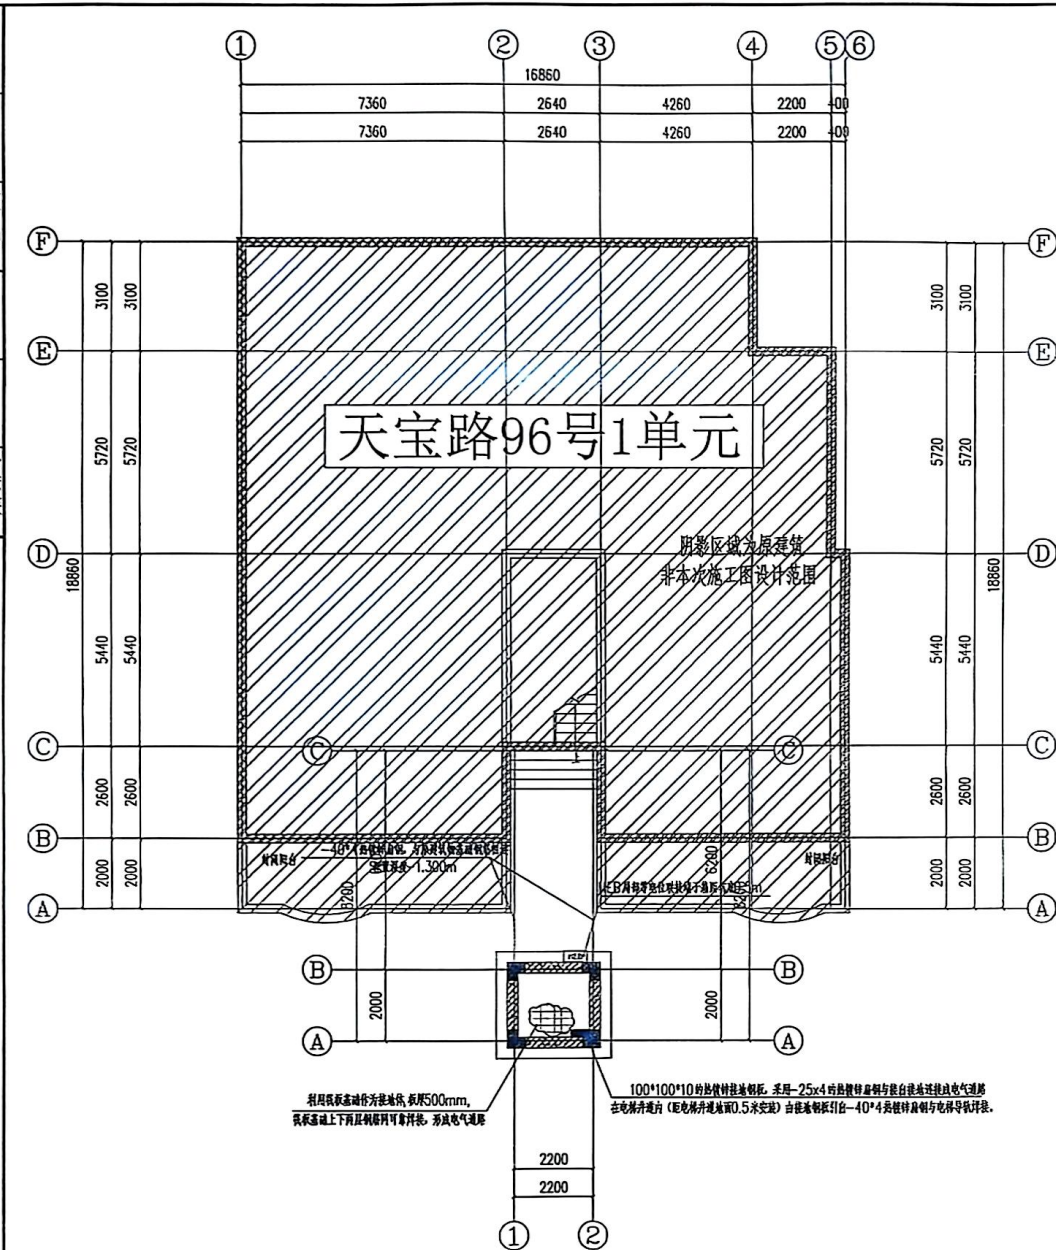

基础接地平面图 1:100

电气防雷、接地施工图设计总说明

一、工程概况

1.1 工程概况

- 1.1.1 工程名称：天宝路96号1单元防雷接地工程
- 1.1.2 建设单位：重庆大时代建筑设计有限公司
- 1.1.3 工程地址：重庆大时代建筑设计有限公司
- 1.1.4 工程规模：总建筑面积约10000㎡
- 1.1.5 工程内容：防雷接地工程
- 1.1.6 工程范围：本工程防雷接地工程包括：避雷针、避雷带、避雷网、接地装置等。
- 1.1.7 工程材料：本工程防雷接地工程材料应符合国家现行标准的要求。
- 1.1.8 工程工期：本工程防雷接地工程工期为30天。
- 1.1.9 工程预算：本工程防雷接地工程预算为10000元。

二、设计依据

- 2.1 国家现行标准《民用建筑电气设计标准》GB51348-2019
- 2.2 国家现行标准《建筑物防雷设计规范》GB50057-2010
- 2.3 国家现行标准《接地装置施工及验收规范》GB50169-2016

三、设计范围

- 3.1 本工程防雷接地工程包括：避雷针、避雷带、避雷网、接地装置等。
- 3.2 本工程防雷接地工程不包括：防雷检测、防雷验收等。
- 3.3 本工程防雷接地工程不包括：防雷工程的其他部分。

四、防雷设计

- 4.1 本工程防雷等级为第二类防雷等级。
- 4.2 本工程防雷措施包括：避雷针、避雷带、避雷网、接地装置等。
- 4.3 本工程防雷措施应符合国家现行标准的要求。
- 4.4 本工程防雷措施应符合国家现行标准的要求。
- 4.5 本工程防雷措施应符合国家现行标准的要求。
- 4.6 本工程防雷措施应符合国家现行标准的要求。
- 4.7 本工程防雷措施应符合国家现行标准的要求。
- 4.8 本工程防雷措施应符合国家现行标准的要求。
- 4.9 本工程防雷措施应符合国家现行标准的要求。
- 4.10 本工程防雷措施应符合国家现行标准的要求。
- 4.11 本工程防雷措施应符合国家现行标准的要求。
- 4.12 本工程防雷措施应符合国家现行标准的要求。
- 4.13 本工程防雷措施应符合国家现行标准的要求。

五、基础接地设计

- 5.1 本工程基础接地设计应符合国家现行标准的要求。
- 5.2 本工程基础接地设计应符合国家现行标准的要求。
- 5.3 本工程基础接地设计应符合国家现行标准的要求。
- 5.4 本工程基础接地设计应符合国家现行标准的要求。
- 5.5 本工程基础接地设计应符合国家现行标准的要求。

六、其他说明

- 6.1 本工程防雷接地工程应符合国家现行标准的要求。
- 6.2 本工程防雷接地工程应符合国家现行标准的要求。
- 6.3 本工程防雷接地工程应符合国家现行标准的要求。

说明 Illustration


设计人	审核人	项目负责人	项目负责人
王光	王光	王光	王光
王光	王光	王光	王光
王光	王光	王光	王光
王光	王光	王光	王光

设计人	审核人	项目负责人	项目负责人
王光	王光	王光	王光
王光	王光	王光	王光
王光	王光	王光	王光
王光	王光	王光	王光

设计人	审核人	项目负责人	项目负责人
王光	王光	王光	王光
王光	王光	王光	王光
王光	王光	王光	王光
王光	王光	王光	王光

设计人	审核人	项目负责人	项目负责人
王光	王光	王光	王光
王光	王光	王光	王光
王光	王光	王光	王光
王光	王光	王光	王光

专业	姓名	日期	姓名	日期
建筑				
结构				
给排水				
电气				
暖通				
总图				

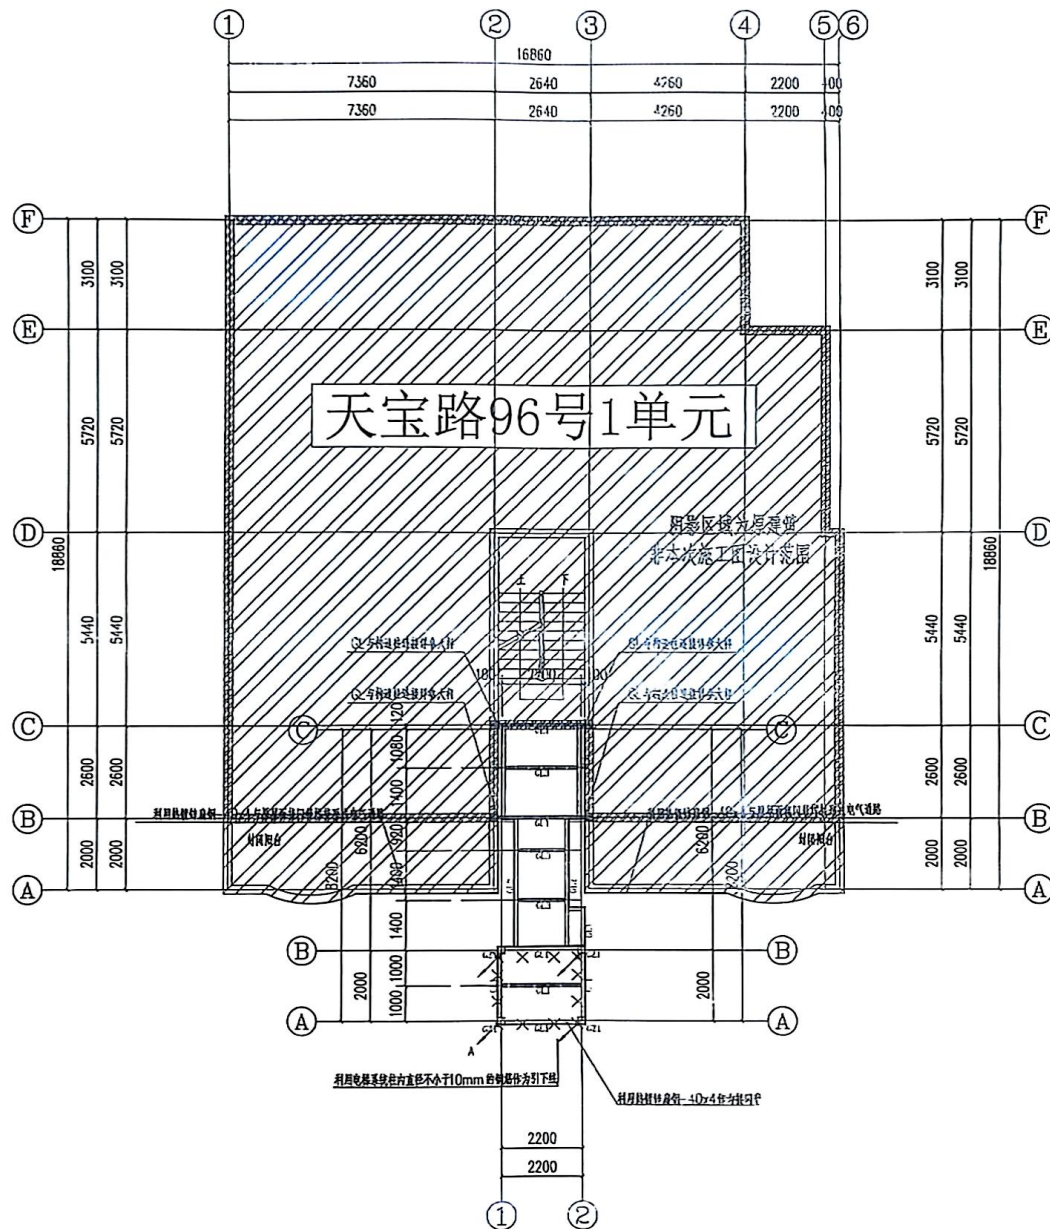

屋面防雷平面图 1:100

说明
Illustration



设计人 DESIGNED BY	陈俊	审核人 CHECKED BY	王先
项目负责人 PROJECT CHIEF	王先	专业负责人 SPECIALITY CHIEF	王先
校对人 EXAMINE BY	陈俊	校对 CHECK BY	王先
设计人 DESIGN BY	王先	设计 DESIGN BY	王先

建设单位 Owner	天宝路96号1单元业主
工程名称 Project	天宝路96号1单元防雷工程
子项名称 Sub-project	


图名 Drawing Name	屋面防雷平面图
工程编号 Project No.	JLP-250385
图号 No. of edition	1
比例 Scale	1:100
日期 Date	2025.03
图号 Drawing No.	DS-02

重庆大时代建筑设计有限公司
CHONGQING DASHI BUILDING DESIGN CO., LTD.

工程设计资质证书编号 资质证书号: A150000015	DESIGN QUALITY CLASS 1
工程设计资质证书等级 资质证书等级: 乙级	DESIGN QUALITY CLASS 3
资质证书编号 资质证书编号: A150000015	DESIGN QUALITY CLASS 3

地址: 渝中区石油路1号恒大都市广场12楼9-7

(专业)	(姓名)	(日期)	(专业)	(姓名)	(日期)
电气	王亮		电气	王亮	
给排水	王亮		给排水	王亮	

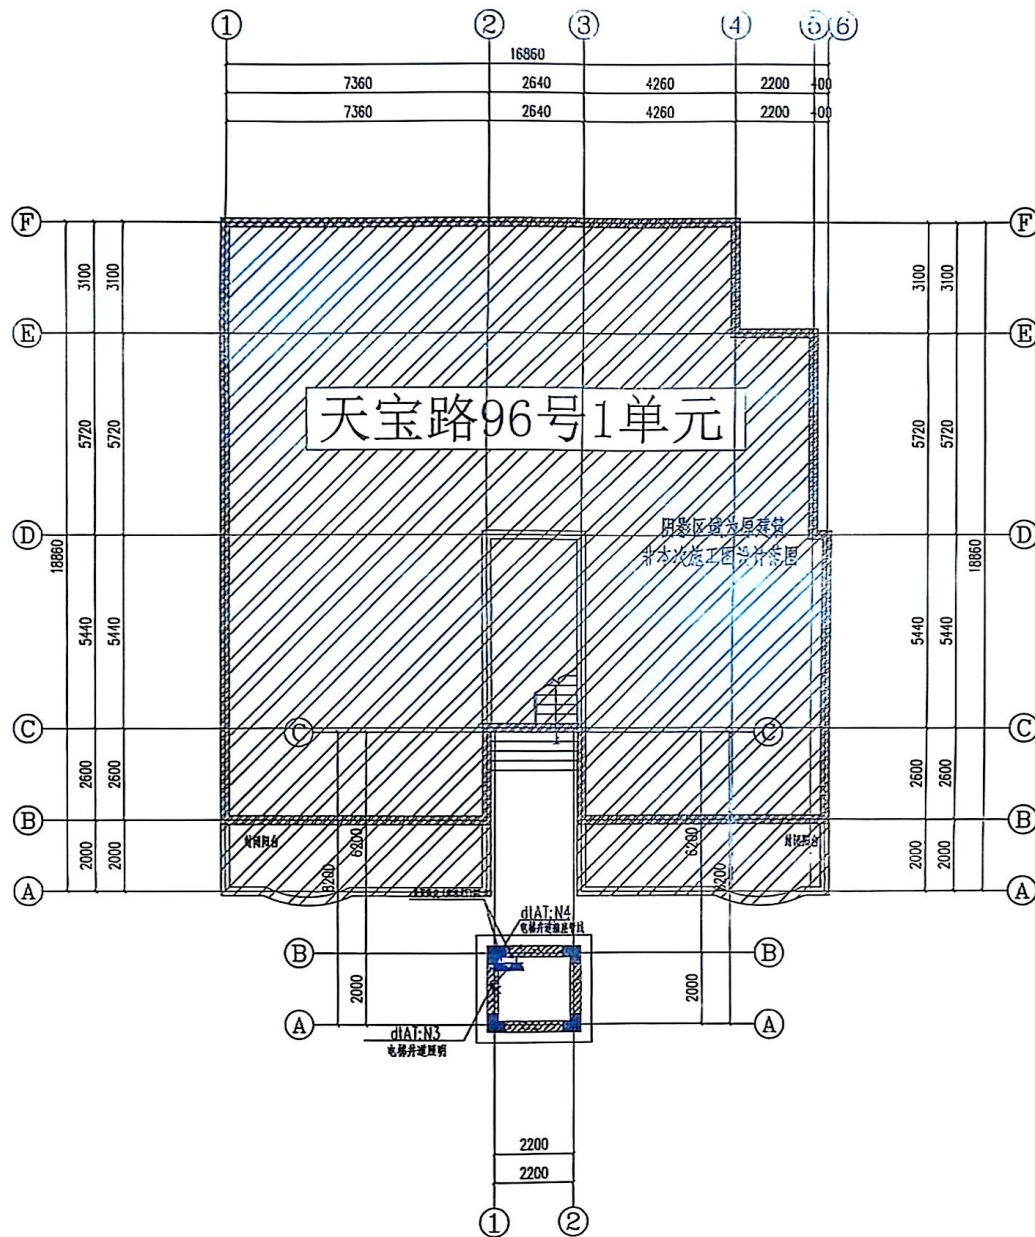

基坑配电平面图 1:100

说明
Illustration




设计 DESIGNED BY	王亮	审核 CHECKED BY	王亮
项目 PROJECT CHIEF	王亮	校对 CORRECTED BY	王亮
专业 SPECIALITY CHIEF	王亮	审核 EXAMINE BY	王亮
检查 CHECK BY	王亮	审核 CHECK BY	王亮
设计 DESIGN BY	王亮	审核 CHECK BY	王亮

建设单位 Owner	九龙坡区天堡城101单元业主		
工程名称 Project	九龙坡区天堡城101单元配电工程		
子项名称 Sub-project			
图 名 Drawing Name	基坑配电平面图		
工程编号 Project No.	JLP-250385	图 例 Drawing Sort	电 能
版本号 Ver./edition		比 例 Scale	1:100
日 期 Date	2025 03	图 号 Drawing No.	DS-03


重庆大时代建筑设计有限公司 CHONGQING DASHI BUILDING DESIGN CO., LTD.	设计 DESIGN	审核 CHECK	CLASS 1
证书编号: A150001115	设计 DESIGN	审核 CHECK	CLASS 1
注册证书编号: 乙级	设计 DESIGN	审核 CHECK	CLASS 1
证书编号: A350011097	设计 DESIGN	审核 CHECK	CLASS 1

地址: 渝中区石油路1号恒大都市广场12楼9-7

(专业)	(姓名)	(日期)	(姓名)	(日期)
建筑	王	2025.03	王	2025.03
结构	王	2025.03	王	2025.03
给排水	王	2025.03	王	2025.03

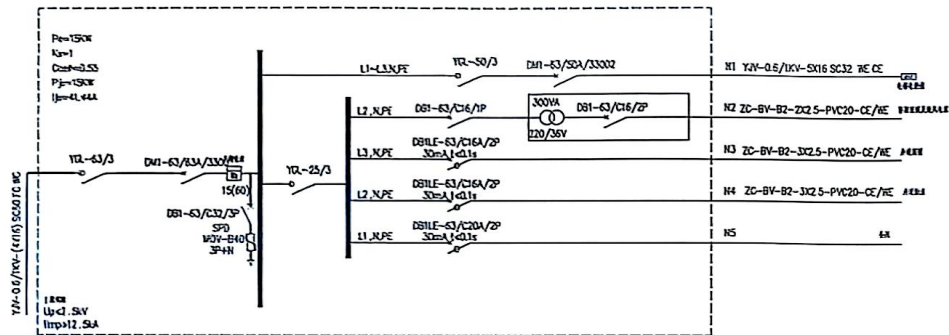

序号	名称	规格	数量
1	10kV/0.4kV 变压器	10kV/0.4kV	1
2	10kV/0.4kV 计量柜	10kV/0.4kV	1
3	10kV/0.4kV 配电柜	10kV/0.4kV	1
4	10kV/0.4kV 配电箱	10kV/0.4kV	1
5	10kV/0.4kV 配电箱	10kV/0.4kV	1
6	10kV/0.4kV 配电箱	10kV/0.4kV	1
7	10kV/0.4kV 配电箱	10kV/0.4kV	1
8	10kV/0.4kV 配电箱	10kV/0.4kV	1
9	10kV/0.4kV 配电箱	10kV/0.4kV	1
10	10kV/0.4kV 配电箱	10kV/0.4kV	1

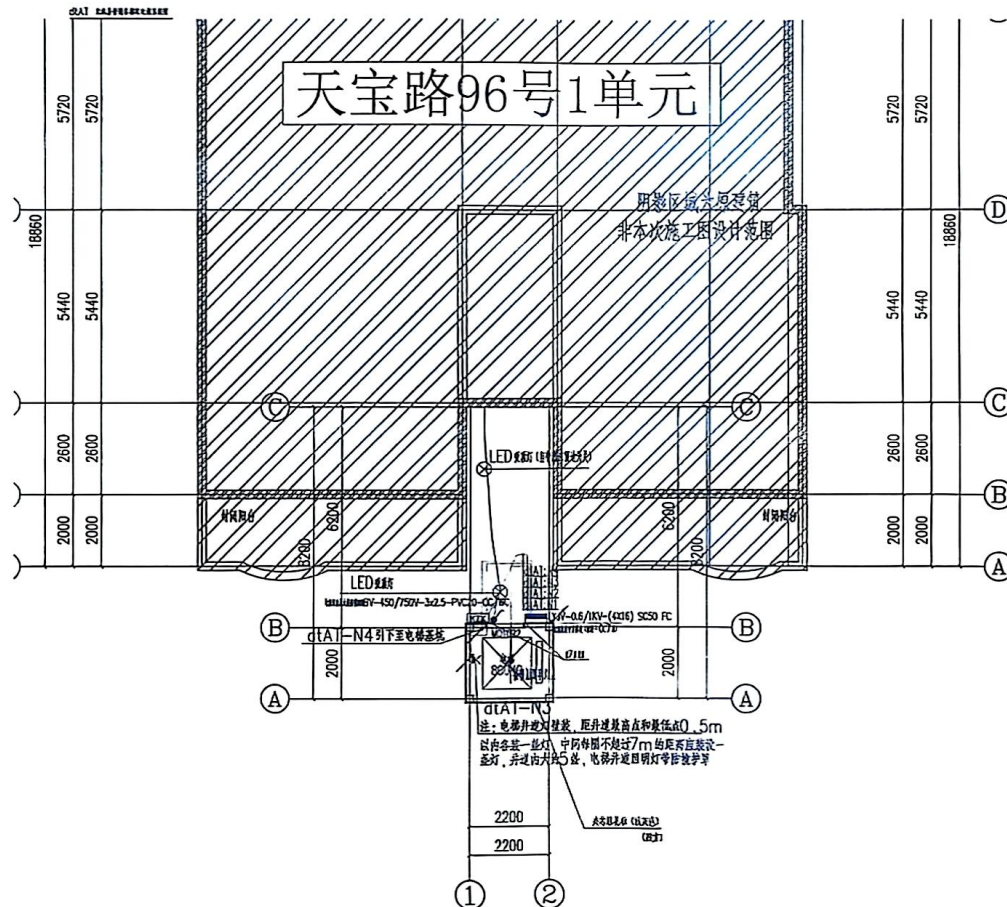

一~七层配电平面布置图 1:100

说明
Illustration



设计人	王	审核人	王
设计人	王	审核人	王
设计人	王	审核人	王
设计人	王	审核人	王
设计人	王	审核人	王
设计人	王	审核人	王

工程名称	天宝路96号1单元
工程地址	天宝路96号1单元
工程规模	天宝路96号1单元
工程投资	天宝路96号1单元
工程开工	天宝路96号1单元
工程竣工	天宝路96号1单元

重庆大时代建筑设计有限公司
CHONGQING DASHI BUILDING DESIGN CO., LTD.

设计人	王	审核人	王
设计人	王	审核人	王
设计人	王	审核人	王
设计人	王	审核人	王
设计人	王	审核人	王
设计人	王	审核人	王

地址: 渝中区石油路1号恒大都市广场12楼9-7