

九龙坡区天宝路96号5单元增设电梯工程

施工图

(专业：建筑、结构、电气)

法定代表人	殷福广		工程编号	JLP-250405
技术负责人	杨志明		资质证书编号	甲级 A150002716
项目负责人	蒋伦		编制日期	2025年4月编制



重庆大时代建筑设计有限公司

CHONGQING DASHIDAI ARCHITECTURAL DESIGN CO., LTD



图纸目录

重庆大时代建筑设计有限公司					资质证书: 建筑工程甲级 证书编号: A150002716					地址: 渝中区石油路1号恒大都市广场12楼9-7					工程名称: 九龙坡区天宝路96号5单元增设电梯工程		子项名称:	
建筑专业					结构专业													
序号	图纸编号	图纸名称	图幅	版本号	序号	图纸编号	图纸名称	图幅	版本号	序号	图纸编号	图纸名称	图幅	版本号				
1	JS-00	图纸目录	A2	1	1	GS-01	结构施工图设计总说明	A2	1	1	DS-01	电气施工图设计总说明、基础接地平面图	A2	1				
2	JS-01	建筑施工图设计总说明1	A2	1	2	GS-02	焊接节点大样图	A2	1	2	DS-02	屋面防雷平面图	A2	1				
3	JS-01a	建筑施工图设计总说明2	A2	1	3	GS-03	基础平面布置图	A2	1	3	DS-03	基坑配电平面图	A2	1				
4	JS-02	总平面图1:500	A2	1	4	GS-04	基础大样图	A2	1	4	DS-04	一~七层配电平面布置图	A2	1				
5	JS-02a	总平面图1:200	A2	1	5	GS-05	二层/三层/五层结构平面布置图	A2	1	5								
6	JS-03	一层平面布置图	A2	1	6	GS-06	四层/六层结构平面布置图	A2	1	6								
7	JS-04	二层平面布置图	A2	1	7	GS-07	七层结构平面布置图	A2	1	7								
8	JS-05	三层/五层平面布置图	A2	1	8	GS-08	屋面层结构平面布置图	A2	1	8								
9	JS-06	四层/六层平面布置图	A2	1	9	GS-09	结构立面图1	A2	1	9								
10	JS-07	七层平面布置图	A2	1	10	GS-10	结构立面图2	A2	1	10								
11	JS-08	屋顶层平面布置图	A2	1	11	GS-11	节点大样图	A2	1	11								
12	JS-09	①-②轴立面图 ③-④轴立面图	A2	1	12					12								
13	JS-10	⑤-⑥轴立面图 1-1剖面图	A2	1	13					13								
14					14					14								
15					15					15								
16					16					16								
17					17					17								
18					18					18								
19					19					19								
20					20					20								
21					21					21								
22					22					22								

[illegible]

建筑施工图设计总说明

说明
Illustration

一、工程概况

1.1 工程概况

- [illegible]

二、设计依据

- | | | |
|--------|---|--|
| 2.1 | 我公司与业主方签订《民用建筑电气设计合同》；
九龙坡天宝地96号5单元重庆时代现代建筑设计有限公司（乙方）。 | |
| 2.2 | 甲方与乙方之间均有关联关系。 | |
| 2.2.1 | 设计委托书； | 2.2.2 周边周边相关市政设施资料； |
| 2.2.3 | 甲方提供的建筑电气系统图及设计图纸电子版； | 2.2.4 空调/500V系统图及设计图纸电子版； |
| 2.4 | 甲方乙方设计阶段应提供的技术条件及技术要求： | |
| 2.4.1 | 项目设计阶段提供的技术条件及设计图纸； | |
| 2.4.2 | 甲方提供的技术委托书。设计要求及技术要求设计的基础资料。 | |
| 2.5 | 国家现行的有关标准、规范及行业标准，主要指： | |
| 2.5.1 | 《民用建筑电气设计规范》GB 55031-2022； | 2.5.2 《重庆市既有住宅电气线路管理办法》渝府办〔2023〕70号； |
| 2.5.3 | 《住宅设计规范》GB 50763-2012； | 2.5.4 《住宅设计标准设计标准》GB 50222-2017； |
| 2.5.5 | 《建筑设计防火规范》GB 50016-2014（2018年版）； | 2.5.6 《铜铝连接技术规范及验收规范》J/TCLCS24-2020； |
| 2.5.7 | 《住宅设计规范及验收规范》DBJ50/T-358-2020； | 2.5.8 《建筑电气工程施工质量验收规范》GB 50303-2015； |
| 2.5.9 | 《地下工程防水技术规范》GB 50108-2008； | 2.5.10 《重庆市住宅设计标准》（DBJ50/T-123-2020）； |
| 2.5.11 | 《建筑电气工程施工质量验收规范》GB 50303-2013； | 2.5.12 《民用建筑电气设计标准及验收规范》（GB 50325-2020）； |
| 2.5.13 | 《关于印发《重庆市住宅工程竣工验收文件编制规范》的通知》（渝府办〔2010〕716号）； | |

- | | | |
|--------|---|---------------------------------|
| 2.5.14 | (《房屋》建设部《关于印发房屋使用安全管理条例》(《房屋》(2015.138号)) | |
| 2.5.16 | (《建筑》设计标准》(GB50201-2010) | 2.5.17 (《建筑》设计标准》(GB50201-2010) |
| 2.5.18 | (《建筑》设计标准》(GB50201-2010) | 2.5.19 (《建筑》设计标准》(GB50201-2010) |
| 2.5.20 | (《建筑》设计标准》(GB50201-2010) | 2.5.21 (《建筑》设计标准》(GB50201-2010) |
| 2.5.22 | (《建筑》设计标准》(GB50201-2010) | 2.5.23 (《建筑》设计标准》(GB50201-2010) |
| 2.5.24 | (《建筑》设计标准》(GB50201-2010) | 2.5.25 (《建筑》设计标准》(GB50201-2010) |
| 2.5.16 | (《建筑》设计标准》(GB50201-2010) | 2.5.27 (《建筑》设计标准》(GB50201-2010) |
| 2.5.18 | (《建筑》设计标准》(GB50201-2010) | |

三、建筑物定位及设计标高

- 3.1 定位系统：甲方提供控制点测设图纸。
- 3.2 只供桩在地下室内上边交点处后角线交点处设置，施工过程中全面复核，以确保供桩使用。桩使用与埋设的日期均同桩底检测记录。
- 由于测量误差与沉降变形可能导致误差，发现误差即通知甲方复核及尺寸与实际情况有出入，应及时通知设计人员研究处理。
- 3.3 本工程桩长按土0.000标高和对应层标高计算见平面图，本工程埋设桩底的高及室内地坪加对桩长土0.000米，为桩头埋设至桩底实际室外地坪标高确定。
- 3.4 本工程埋设桩底标高在桩头标高为埋设桩头标高，图中未特别说明时桩头标高按与埋设桩头标高误差为50mm，是桩头标高为桩头埋设标高；图中标高后注：（结构）→为结构标高应看。

四. 楼(地)面工程(连接廊道楼面或室外一层地面)

- [illegible]

五、屋面工程（电梯井道和廊道顶）

- | | |
|-----|---|
| 5.1 | 易学类书籍用胶布书套为一组，作八分制，显示内容应不小于1.0m，其厚度按《GB》规定至200页不穿洞错缝，至175页至乙种VPC-U排书一上。 |
| 5.2 | 易学类书籍用胶布书套为一组，作八分制，显示内容应不小于1.0m，其厚度按《GB》规定至200页不穿洞错缝，至175页至乙种VPC-U排书一上。 |


六、电梯设计

- | | | | | | | | | | |
|---|------|-----------|-----------|------|-----|----------------|-------|--------|------|
| 6.1 电缆埋孔预埋件技术要求由甲方提供,电缆参数确定,并满足结构预埋要求及埋设要求: | | | | | | | | | |
| 电缆编号 | 芯线数 | 截面尺寸 | 开孔尺寸 | 预埋高度 | 机座高 | 穿管数量 (只) | 载重量 | 速度 | 电缆类型 |
| T1 | 1.30 | 1.40x1.05 | 2.20x1.30 | 4.50 | 无机座 | 1F、2F、3F、7F、7F | 630KG | 1.0m/s | 住宅电梯 |
| 注:以上电缆长度单位米 | | | | | | | | | |
| 6.2 电梯门机电系统安装时,长度应不小于0.2m,且应符合国家规范(电梯门机头壳壳盖、变频器、变频器散热器及门机头壳盖) | | | | | | | | | |
| GB/T 7799.1-2013《电梯门机头壳壳盖》 | | | | | | | | | |
| 6.3 电梯门机电系统应由电梯生产厂家提供并安装。 | | | | | | | | | |
| 6.4 施工时应遵守安全规范,应遵守国家及地方标准。 | | | | | | | | | |
| 6.5 电梯在运行期间,业主应加强维护保养,定期检修消除隐患。 | | | | | | | | | |
| 6.6 电梯噪声值应满足《民用建筑隔声设计规范》GB50116-2021第2.1.4和2.1.5的有关规定。 | | | | | | | | | |
| 6.7 电梯机房噪声应满足《民用建筑隔声设计规范》GB50116-2021第2.1.4和2.1.5的有关规定。 | | | | | | | | | |

[illegible]

(专业)	(姓名)
建筑	
结构	
给排水	



CS 扫描全能王
3亿人都在用的扫描App

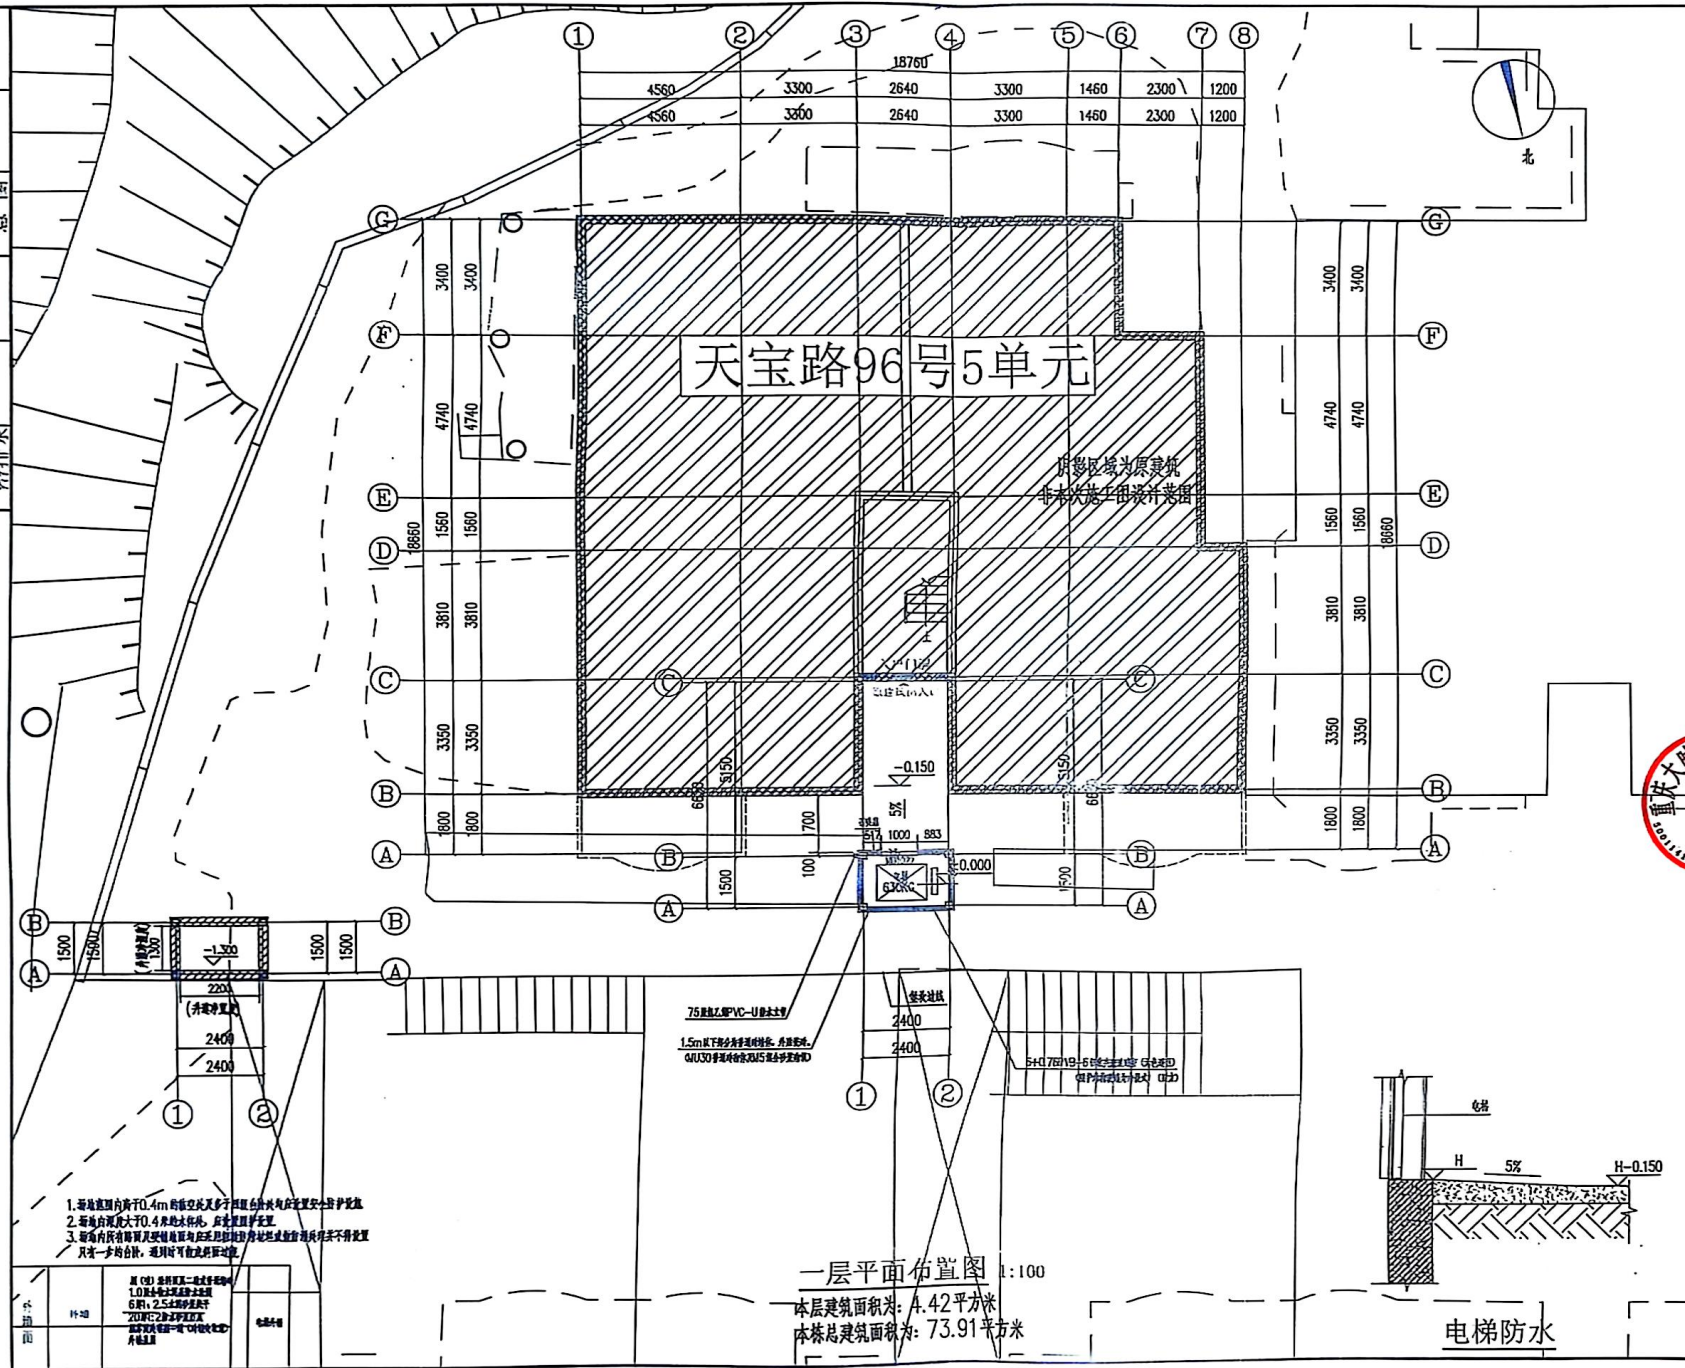

电梯防水

 重庆大时代建筑设计有限公司 CHONGQING DASHI DESIGN CO., LTD.	
工程设计资质等级: 甲级 证书编号: A150002716 工程勘察资质等级: 乙级 证书编号: A3301 365	DESIGN OFFICE CLASS 1 CERTIFICATE NO. A150002716 INVESTIGATION OFFICE CLASS 2 CERTIFICATE NO. A3301365
地址: 渝中区石油路1号恒大都市广场12楼-7	

(专业)	(姓名)	(日期)	(专业)	(姓名)	(日期)
建筑			电气		
结构			暖通		
给排水			总图		

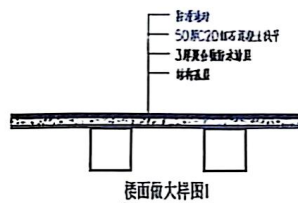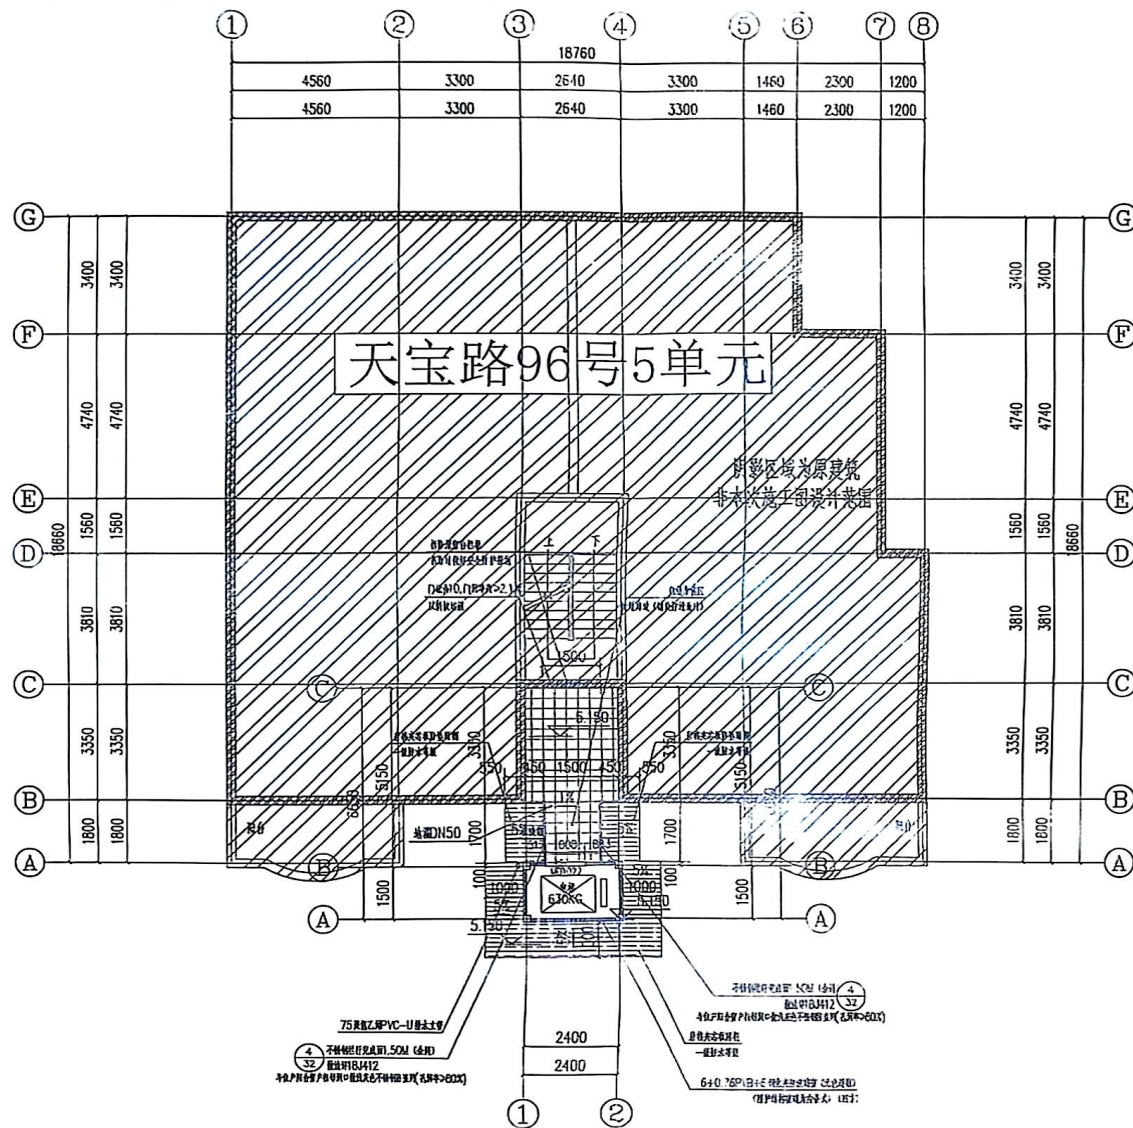

二层平面布置图 1:100
本层建筑面积为: 15.01平方米

说明
Illustration

2.0	REVIEWED BY HHL	廖伦	廖伦
	PROJECT CHIEF HHL	陈正浩	陈正浩
	SPECIALTY CHIEF ↓	徐志明	徐志明
	EXAMINE BY ↓	罗荣	罗荣
	CHECK BY ↓	郭斌	郭斌
	DESIGN BY ↓		



工程 CLASS	九龙地区宝隆路4号单元工程		
工程 PROJECT	九龙地区宝隆路4号单元增装弱电工程		
工程 SUBTITLE			
工程 DRAWING TITLE	二层平面布置图		
工程 PROJECT NO.	JLP-250405	工程 DRAWING SORT	建筑
工程 REVISION		工程 SCALE	1:100
工程 DATE	2025.04	工程 DRAWING NO.	JS-04

重庆大时代建筑设计有限公司

工程设计资质等级: 甲级	DESIGN QUAL CLASS 1
证书编号: A150002716	CERTIFICATE NO. A150002716
风景园林资质等级: 乙级	DESIGN QUAL CLASS 2
证书编号: A250011865	CERTIFICATE NO. A250011865

地 址: 渝中区石油路1号恒大都市广场12楼9-7

(专业)	(姓名)	(日期)	(专业)	(姓名)	(日期)
建筑			电气		
结构			暖通		
给排水			总图		

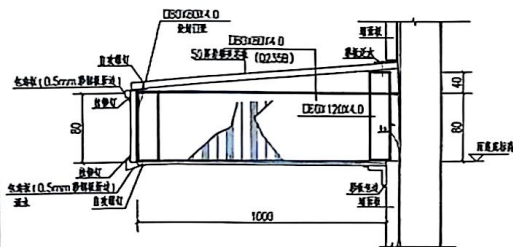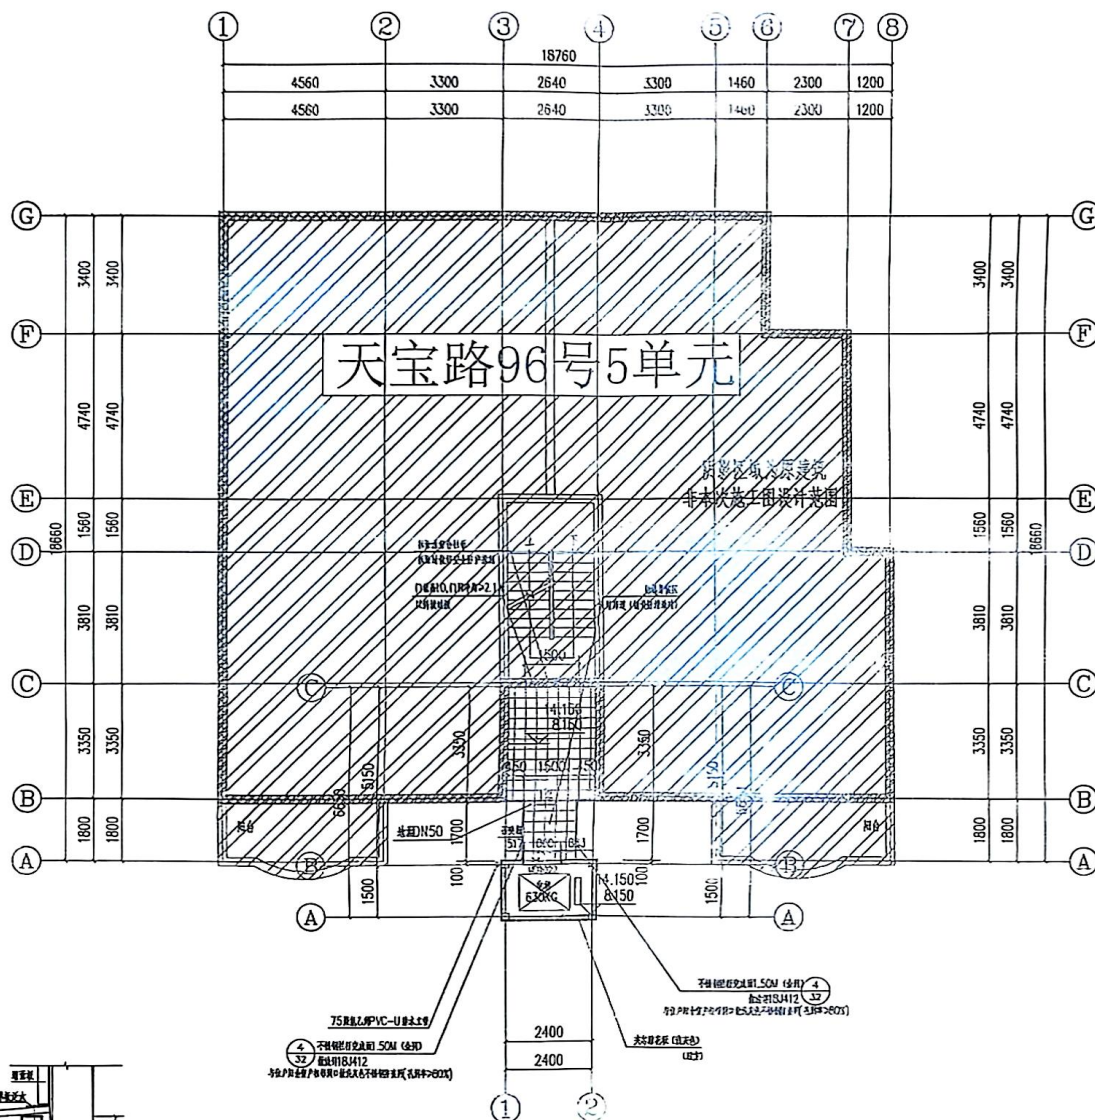

雨翅做法

三层/五层平面布置图 1·100

本层建筑面积为: 15.11平方米

说明
Illustration



APPROVED BY	王	副	陈
FROM	王	宗	陈
PROJECT COST	王	陈	陈
SPECIALTY CHIEF	王	陈	陈
EXAMINE BY	王	陈	陈
CHECK BY	王	陈	陈
PERSONRY	王	陈	陈

工程 CLASS	九龙裕区天宝路10号单元主		
工程 PROJECT	九龙裕区天宝路10号单元增容电气工程		
工程 SUBTITLE			
工程 DRAWING TITLE	三层/五层平面布置图		
工程 PROJECT NO.	JLP-250405	工程 DRAWING SORT	建筑
工程 REVISION		工程 SCALE	1:100
工程 DATE	2025. 04	工程 DRAWING NO.	JS-05
 重庆大时代建筑设计有限公司 CHONGQING DASHI DESIGN & RESEARCH CO., LTD.			
工程负责人姓名: 曹伟		DESIGN CLASS 1	
项目号: JLS000116		EST. / CONF. 1	
只限设计使用, 乙级		DESIGN CLASS 3	
证书号: JLS001386		CERTIFICATE NO. JLS001386	
地址: 渝中区石油路1号恒大都市广场12楼9-7			

本层建筑面积为: 4.42平方米

DATE	DATE	DATE
BY	BY	BY
CHIEF	李伦	李伦
SPECIALTY CHIEF	陈正杰	陈正杰
EXAMINE BY	张志明	张志明
CHECK BY	罗军	罗军
DESIGN BY	郭斌	郭斌


工程 CLIENT	九龙坡区天宝路46号单元业主		
工程 PROJECT	九龙坡区天宝路46号5单元增設电梯工程		
工程 SUBTITLE			
图 DRAWING TITLE	四层/六层平面布置图		
工程 PROJECT NO.	JLP-250405	图 DRAWING SORT	图 号
图 REVISION		图 SCALE	1:100
日 DATE	2025.04	图 DRAWING NO.	JS-06

重庆大时代建筑设计有限公司

工程设计收费标准: 甲级	1510 212 CLASS 1
证书编号: J150002716	CERTIFICATE NO. J150002716
注册园林设计师等: 乙级	1510 212 CLASS 1
证书编号: J250013865	CERTIFICATE NO. J250013865

地址: 渝中区石油路1号恒大帝商广场12楼9-7

(专业)	(姓名)	(日期)	(专业)	(姓名)	(日期)
建筑	陈正杰		电气	陈正杰	
结构	陈正杰		暖通	陈正杰	
给排水	陈正杰		暖通	陈正杰	

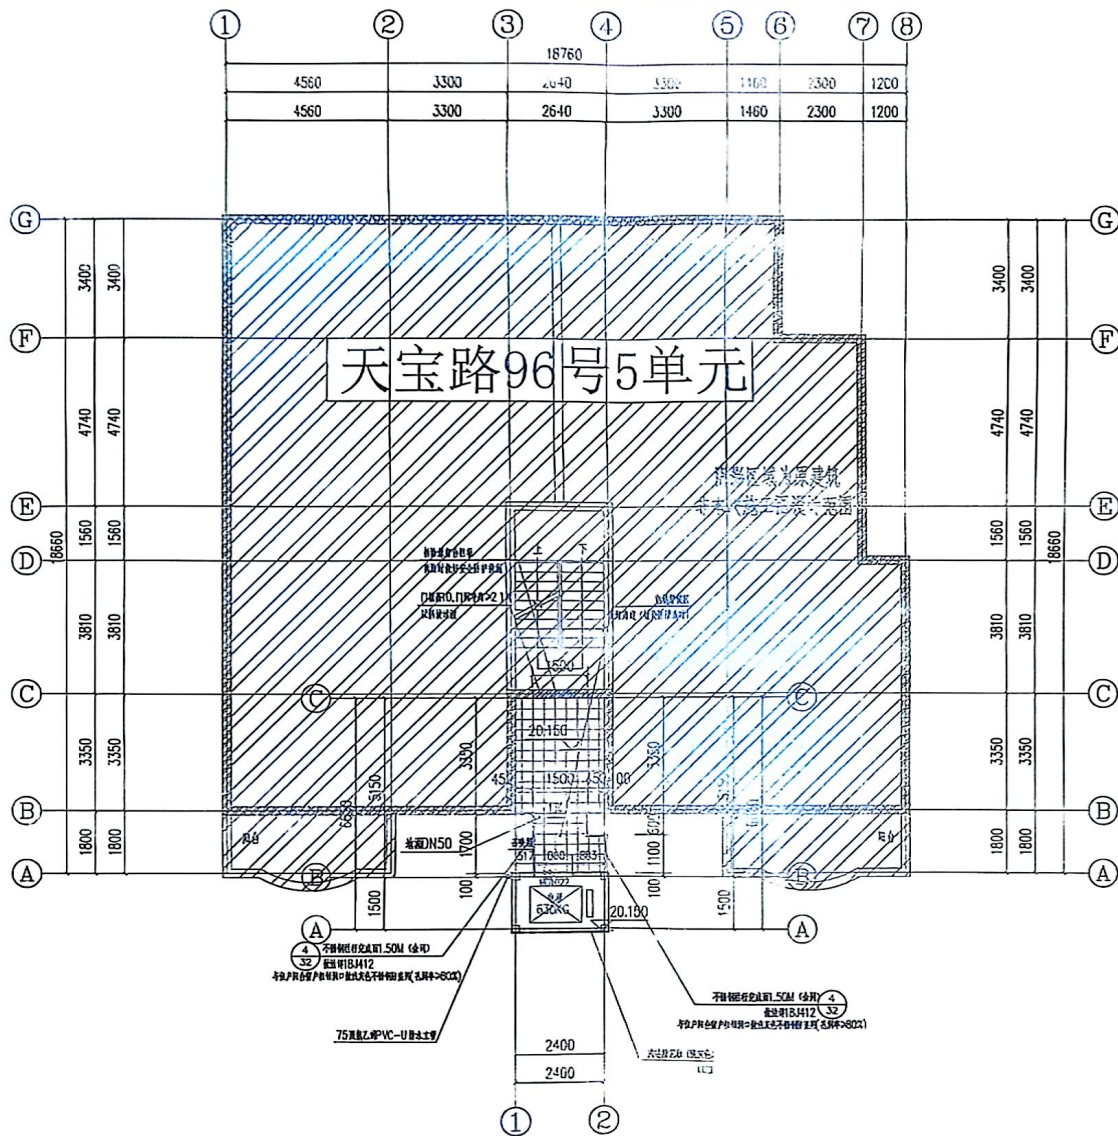

七层平面布置图 1:100

本层建筑面为: 15.12 平方米

说明
Illustration





设计	陈正杰	审核	陈正杰
校核	陈正杰	审核	陈正杰
设计	陈正杰	审核	陈正杰
校核	陈正杰	审核	陈正杰
设计	陈正杰	审核	陈正杰
校核	陈正杰	审核	陈正杰


工程名称	九龙坡天宝路96号5单元
工程地址	九龙坡天宝路96号5单元
工程规模	七层平面布置图
设计单位	重庆大时代建筑设计有限公司
设计人	陈正杰
审核人	陈正杰
日期	2025.04

工程名称	九龙坡天宝路96号5单元
工程地址	九龙坡天宝路96号5单元
工程规模	七层平面布置图
设计单位	重庆大时代建筑设计有限公司
设计人	陈正杰
审核人	陈正杰
日期	2025.04

(专业)	(姓名)	(日期)	(专业)	(姓名)	(日期)
建筑			电气		
结构			暖通		
给排水			总图		

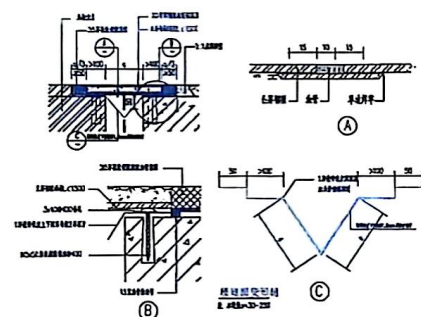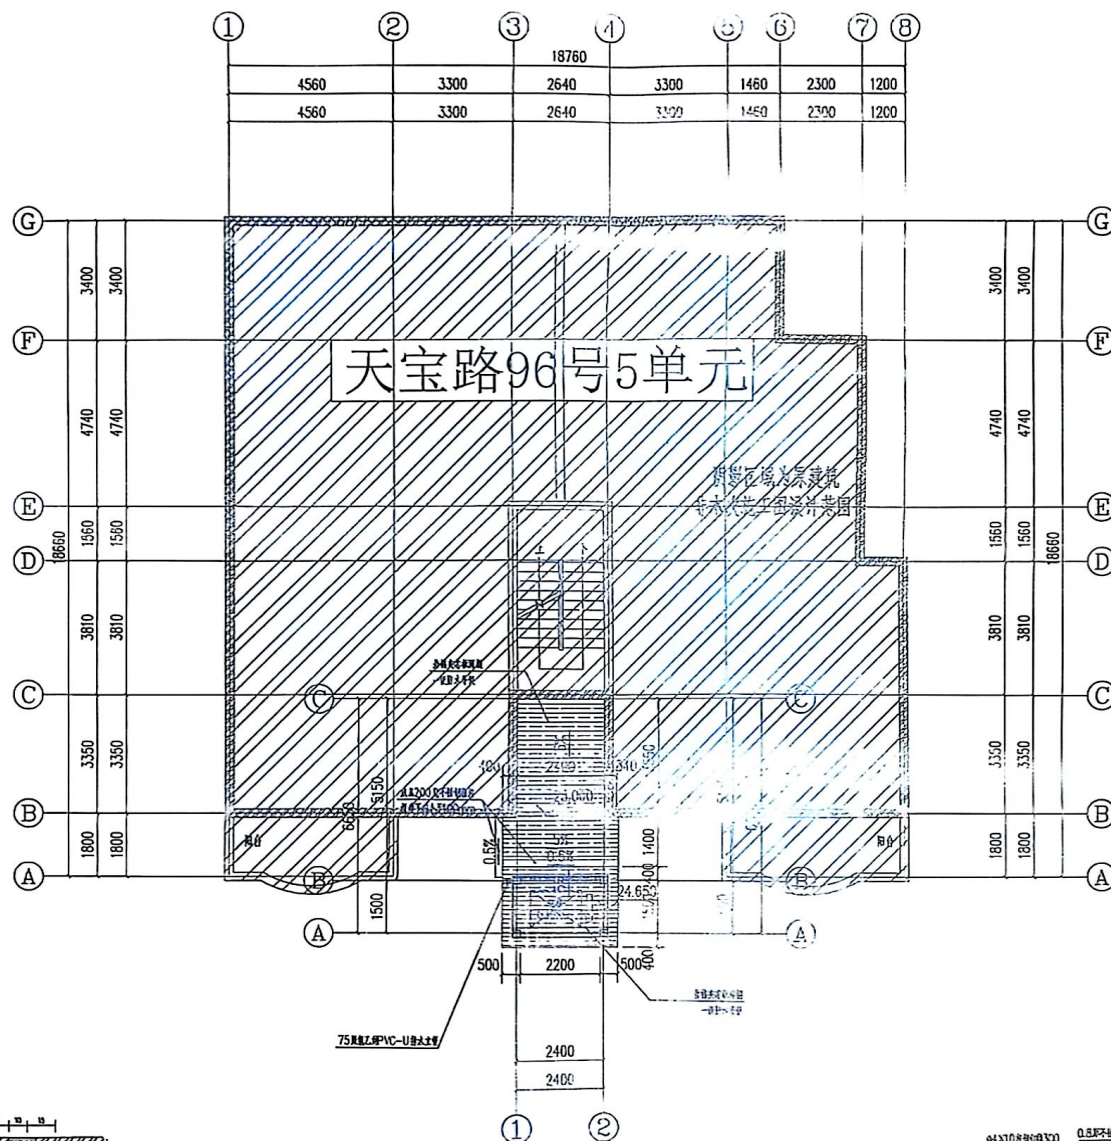

屋顶层平面布置图

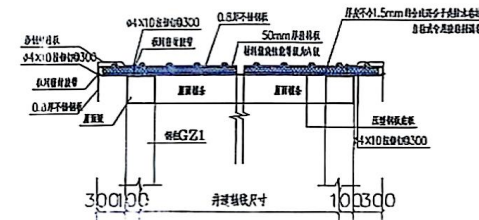

压型金属夹芯板屋面构造大样图

说明
Illustration

229	EXAM BY HALL EXACT CHEF HALL SPECIALTY CHEF 1 EXAMINE BY 2 X CHECK BY 3 DESIGN BY	羅敏 黃倫 陳正杰 楊志明 羅榮 胡斌	周河 梁以 陳生 莊玉生 羅榮 郭松林
-----	---	------------------------------------	------------------------------------


工程 CLIENT	九龙坡区天竺路95号单元业主		
工程 PROJECT	九龙坡区天竺路95号单元增容电气工程		
工程 SCHEDULE	屋顶层平面布置图		
工程 PROJECT NO.	JLP-250405	图 DRAWING SORT	建 施
图 REVISION		比 SCALE	1 : 100
日 DATE	2025.04	图 DRAWING NO.	JS-08

重庆大时代建筑设计有限公司

工程设计资质等级: 甲级	DESIGN QUALITY CLASS 1
证书编号: A150002716	CERTIFICATE NO. A150002716
发证单位资质等级: 乙级	ISSUE QUALITY CLASS 2
证书编号: A150002716	CERTIFICATE NO. A150002716


地址：渝中区石油路1号恒大都市广场12楼9-7

(专业)	(姓名)	(日期)	(专业)	(姓名)	(日期)
建筑	张明	2025.04	建筑	张明	2025.04
结构	李华	2025.04	结构	李华	2025.04
暖通	王强	2025.04	暖通	王强	2025.04
给排水	赵刚	2025.04	给排水	赵刚	2025.04

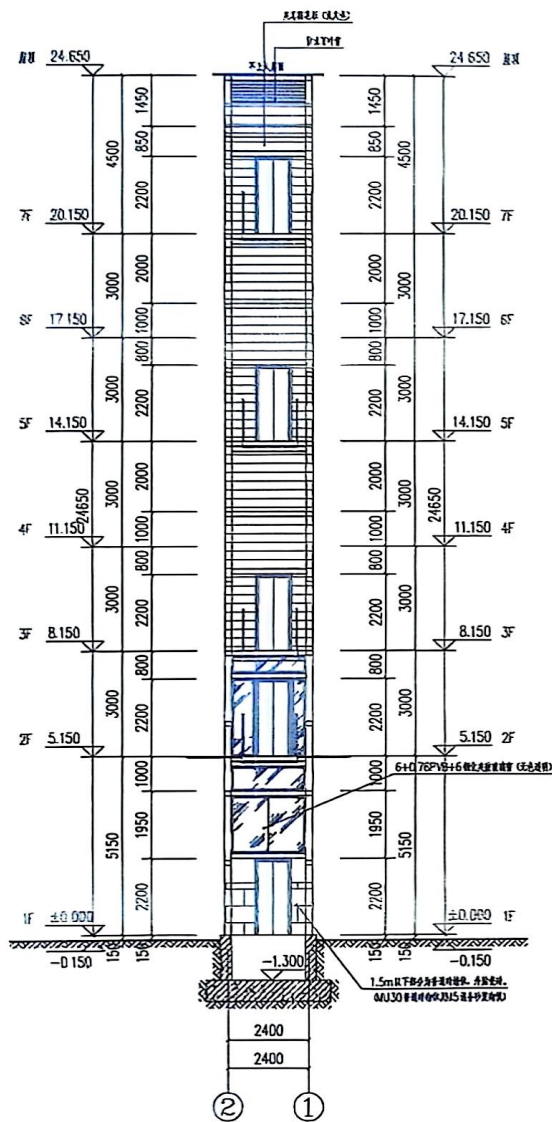

2-1轴立面图 1:100

电梯承座梁与机电工艺指定

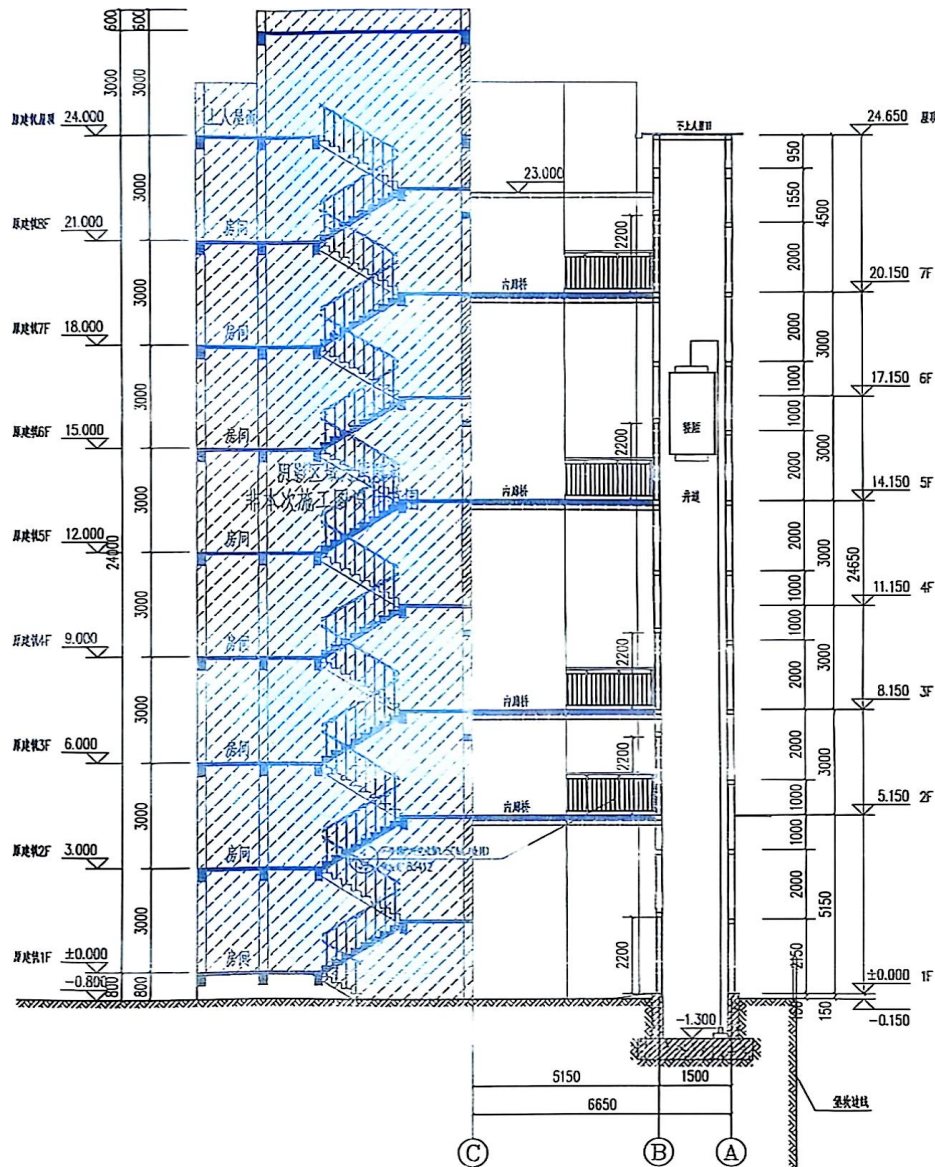

1-1剖面图 1:100

电梯承座梁与机电工艺指定

说明
Illustration



设计	张明	审核	李华
校对	王强	专业审核	赵刚
项目负责人	张明	项目负责人	李华
设计日期	2025.04	设计日期	2025.04
设计地点	重庆	设计地点	重庆

工程名称	九龙坡区天竺寺路1号单元业主
工程地址	九龙坡区天竺寺路1号单元增设电梯工程
工程规模	2-1轴立面图 1-1剖面图
设计单位	JLP-250405
设计日期	2025.04
设计地点	重庆

工程名称	九龙坡区天竺寺路1号单元增设电梯工程
工程地址	九龙坡区天竺寺路1号单元增设电梯工程
工程规模	2-1轴立面图 1-1剖面图
设计单位	JLP-250405
设计日期	2025.04
设计地点	重庆

地址：渝中区石路1号恒大都市广场12楼9-7

1. 脂肪族氯化烃类

- | | | | |
|---|---|---|---|
| 日 | 日 | 日 | 日 |
|---|---|---|---|

1. 2. 1. 2. 3. 
---	---

- 一 设计任务

3. 6844444444

-

1. **해상에서 3500톤, 2200톤 선박**

- | | |
|--|--|
| | |
| | |

1. 1111111111111111

- [illegible]

1. 通过上述分析，我们可以发现，在《周易》中，"天"与"地"的关系是相互依存、相互作用的。这种关系不仅体现在自然现象上，也体现在人类社会的发展中。因此，我们在研究《周易》时，应该从整体出发，把握其内在的规律和本质。

分	随想四	理	时(理)	时(理)	时(理)	时(理)
---	-----	---	------	------	------	------

-

UNIK ERLANGEN

- [illegible]

1. 本行及各分行均設有保險庫出租

- | |
|-------------------|
| 11812662 20110911 |
|-------------------|

1. 縣城隍廟山門

- _____

- (1) 已知 $\vec{a} = (1, 2)$, $\vec{b} = (2, 1)$, 求 $\vec{a} + \vec{b}$ 的模。

- | |
|-----------|
| SI RICHIE |
|-----------|

1. 姓名/姓名/姓名

- 十一、 地下工程防水工程

* 以能 56 例計入疑人組。

- 十二、其他

1. 附註 2 及 3 之說明

- _____

[illegible]

同 年 中 大 时 代 建 筑 公 司 主 持 人 三

重庆时代建筑设计有限公司
CHONGQING TIME DESIGN BUILDING CO., LTD.

[illegible]

အမှတ်: ၁၁၁၁၁၁၁၁

— 22月8日現在 乙組 1533 947 945 !

ЗНАЧ: УЧУН	ВНУТРИ Ч ДАНО
------------	---------------

85 2014年12月15日

用一 対応位置関係の図

$$R_2 = 224.94 \text{ 磅/平方吋} = 15.7 \text{ 兆帕}$$



重庆大时建筑设计有限公司

重庆大时建筑设计有限公司

工程名称 PROJECT	九龙坡区天宝路55号单元业主		
工程地址 LOCATION	九龙坡区天宝路55号单元增设电缆工程		
工程规模 SCALE	1:100		
工程日期 DATE	2025.04		
工程负责人 DIRECTOR	王强	设计负责人 DESIGNER	张明
工程名称 PROJECT	九龙坡区天宝路55号单元	工程地址 LOCATION	九龙坡区天宝路55号单元
工程规模 SCALE	1:100	工程日期 DATE	2025.04
工程负责人 DIRECTOR	王强	设计负责人 DESIGNER	张明
工程名称 PROJECT	九龙坡区天宝路55号单元	工程地址 LOCATION	九龙坡区天宝路55号单元
工程规模 SCALE	1:100	工程日期 DATE	2025.04
工程负责人 DIRECTOR	王强	设计负责人 DESIGNER	张明



重庆大时建筑设计有限公司

重庆大时建筑设计有限公司

№ 1 АЗ-1-ФМ - О-ПММЛЛЛЛЛЛЛЛЛЛ - 1-100


2. 由于施工工期不紧, 施工单位同时承建其他项目, 施工力量相对不足, 导致施工进度滞后, 施工单位应加强资源调配, 确保施工进度。

[illegible][illegible]

D BY	盛海广	陈江
A CHIEF	李伦	张以
A CHIEF	李伦	张以
M E BY	陈明林	陈叶林
N BY	张周	张以
B BY	吕开雷	陈以


客户名称 CLIENT	九龙坡区天空路98号单元业主		
工程名称 PROJECT	九龙坡区天空路98号单元幕墙电镜工程		
子项目名称 SUBTITLE			
图名 DRAWING TITLE	焊接节点大样图		
工程代号 PROJECT NO.	WP-250405	图号 DRAWING NO.	第 2 页
图名 REVISION		比例 SCALE	1:100
日期 DATE	2025. 04	图号 DRAWING NO.	65-02
 重庆大时代建筑设计有限公司 CHONGQING DASHIJI ARCHITECTURE DESIGN CO., LTD			
工程设计书目录表：甲级		DESIGN NAME CLASS 1	
工程编号：A150000216		ENGINEERING NO. A150000216	
设计审核人员姓名：乙级		DESIGN NAME CLASS 2	
设计编号：A150001107		ENGINEERING NO. A150001107	
说 话：渝中區石梁橋路恒大國際大廈12樓12F 电 话：			

(专业)	(姓名)	(日期)	(专业)	(姓名)	(日期)
结构	张		电气	张	
给排水	张		暖通	张	
给排水	张		暖通	张	

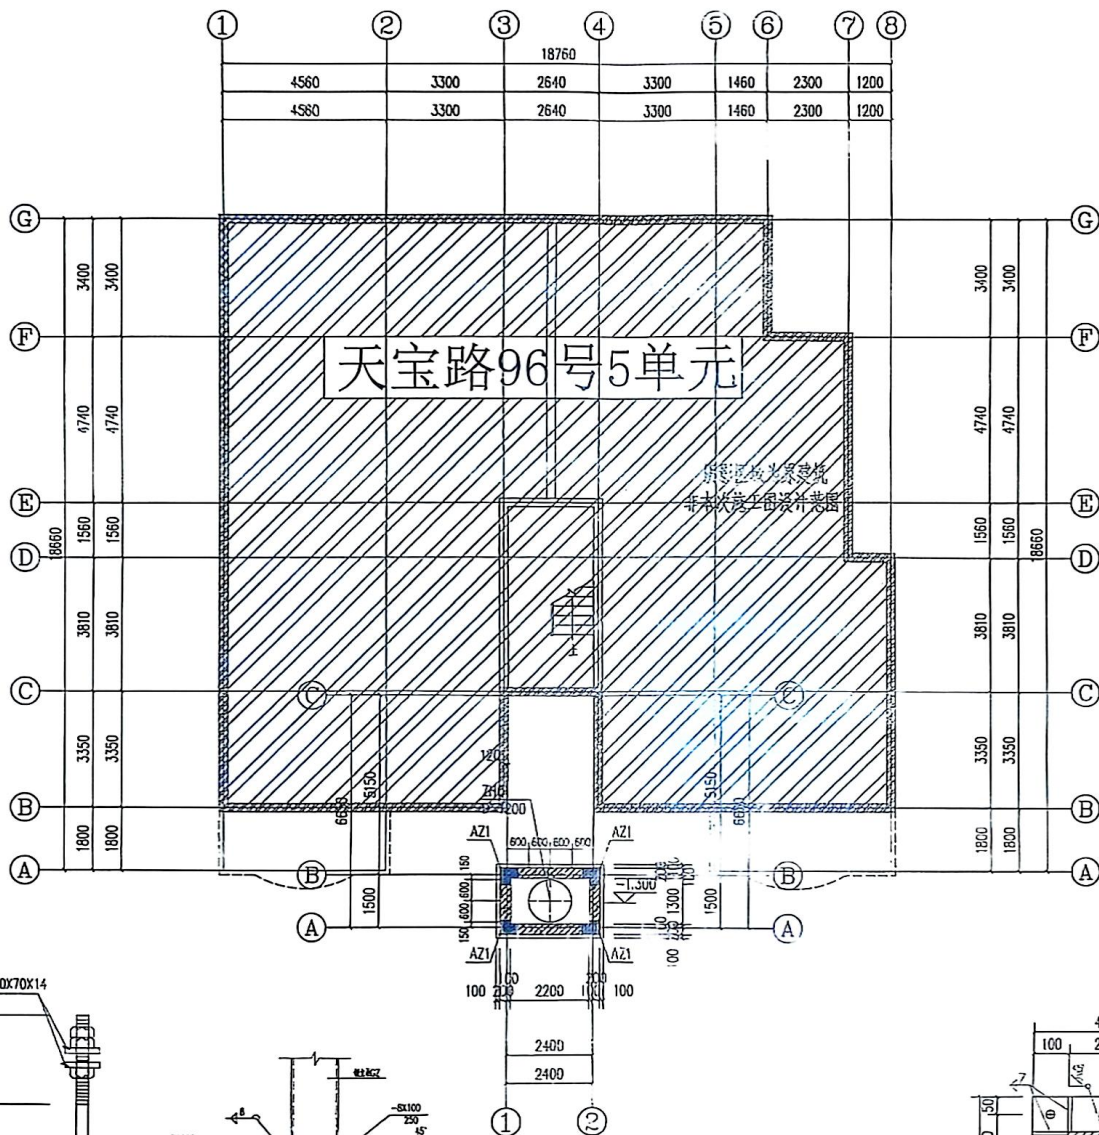


设计人	张	审核人	张
校对	张	审核	张
制图	张	审核	张
设计	张	审核	张
设计	张	审核	张
设计	张	审核	张


工程名称	九龙坡天宝路96号5单元
工程地址	九龙坡天宝路96号5单元
工程性质	住宅
工程规模	总建筑面积: 11500.00m²
工程阶段	施工图设计
设计单位	重庆大时代建筑设计有限公司
设计日期	2025.04
设计人	张
审核人	张
校对	张
制图	张
设计	张
设计	张
设计	张

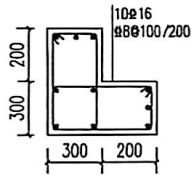

挡土剪力墙转角暗柱

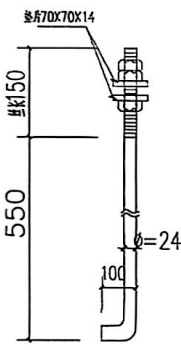


M24柱脚螺栓
#M24358

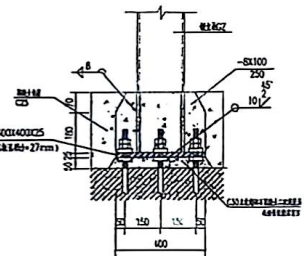

钢柱柱脚大样图 1:20

基础平面布置图 1:10

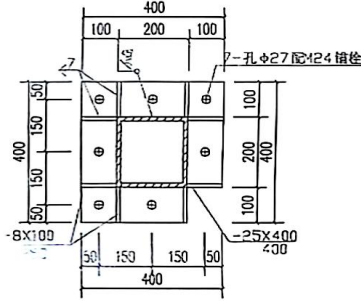


钢柱柱脚节点大样图 1:10

说明
Illustration

3亿人都在用的扫描App

(专业)	(姓名)	(日期)	(专业)	(姓名)	(日期)
建筑	陈永		建筑	陈永	
结构	陈永		结构	陈永	
给排水	陈永		给排水	陈永	

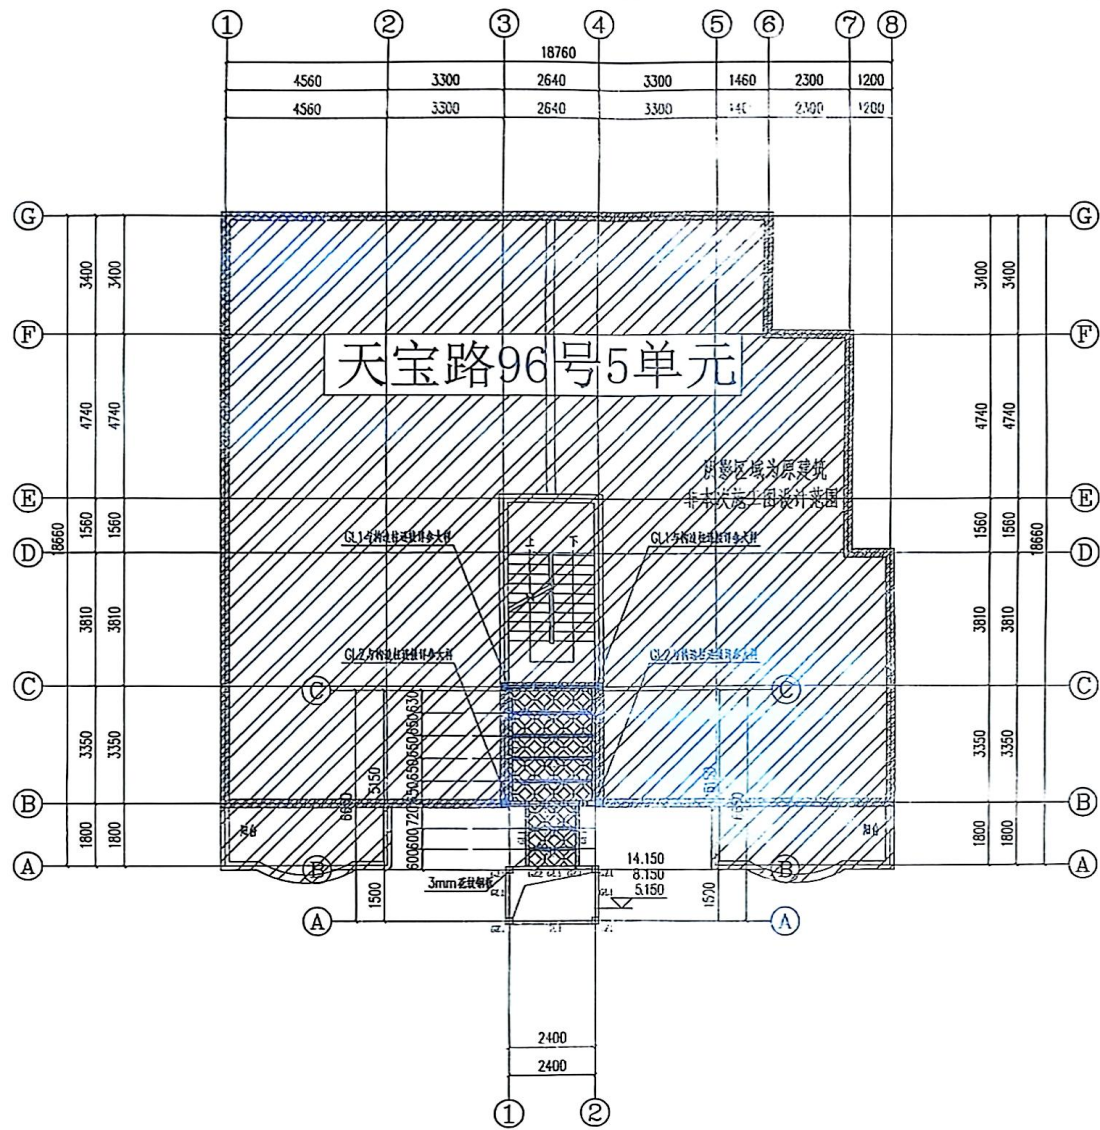

二层/三层/五层结构平面布置图 1:100

说明
Illustration




设计人	陈永	审核人	陈永
项目负责人	陈永	项目负责人	陈永
专业负责人	陈永	专业负责人	陈永
校对人	陈永	校对人	陈永
制图人	陈永	制图人	陈永

客户名称	九龙坡区天宝路96号5单元业主
项目名称	九龙坡区天宝路96号5单元增设电梯工程
子项名称	
子项编号	
子项标题	
子项说明	
子项备注	
子项日期	
子项地点	
子项联系人	
子项联系电话	
子项电子邮箱	
子项其他信息	

重庆大时代建筑设计有限公司	CHONGQING DASHI DESIGN CO., LTD.
工程设计资质证书：甲级	DESIGN QUALITY CLASS 1
证书编号：J150002715	CERTIFICATE NO. J150002715
工程勘察资质证书：乙级	DESIGN QUALITY CLASS 3
证书编号：J150011097	CERTIFICATE NO. J150011097
地址：渝中区石油路1号恒大都市广场12楼9-7	

(专业)	(姓名)	(日期)	(姓名)	(日期)
结构	张明		张明	
电气	张明		张明	
给排水	张明		张明	
暖通	张明		张明	
其他	张明		张明	

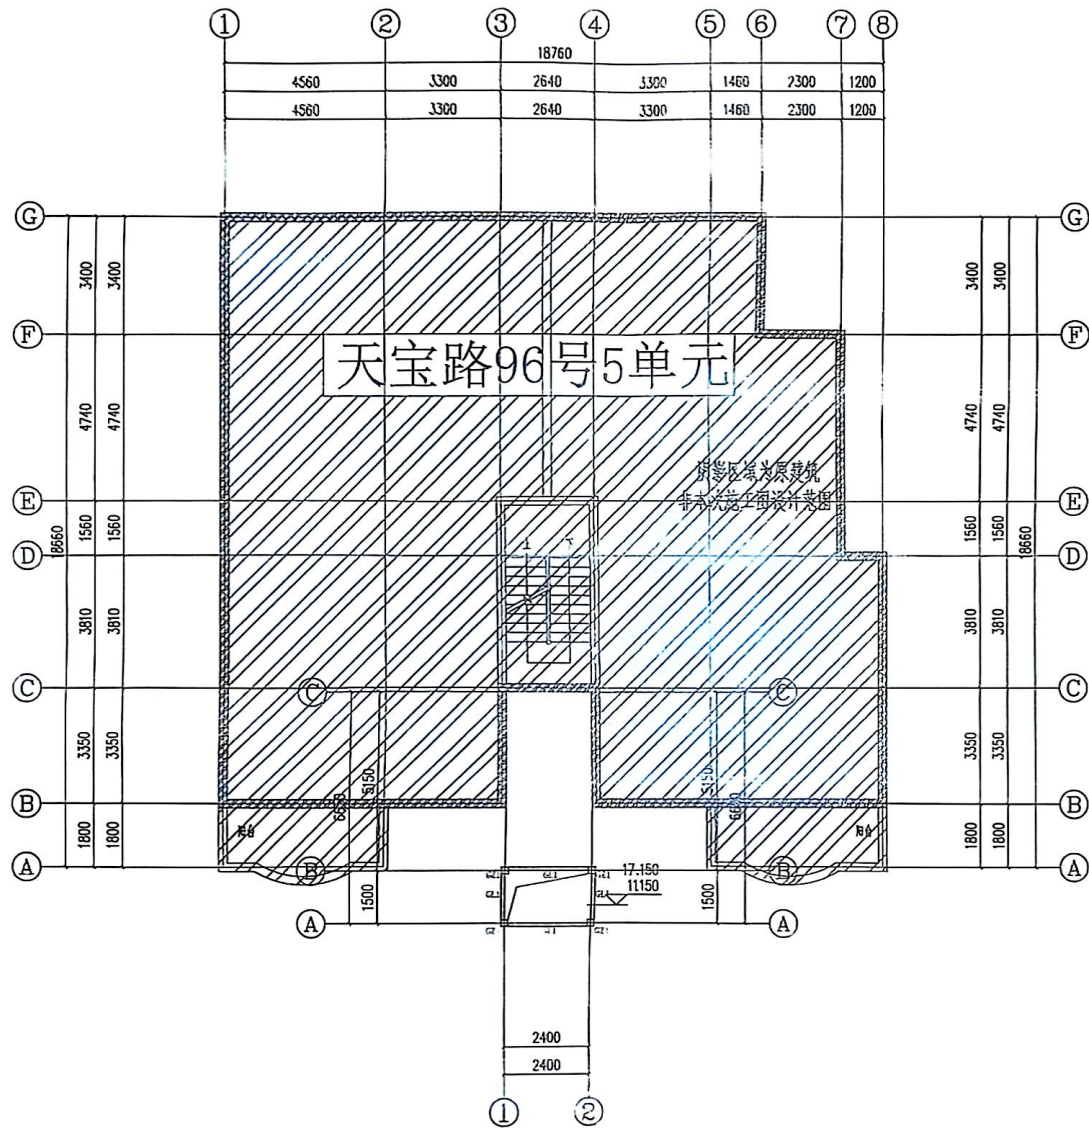

四层/六层结构平面布置图 1:100

说明
Illustration





APPROVED BY	张明	张明
DESIGNED BY	张明	张明
CHECK BY	张明	张明
DESIGN BY	张明	张明

CLIENT	九龙坡区天宝路96号5单元业主
PROJECT	九龙坡区天宝路96号5单元增设电梯工程
SUBTITLE	
DRAWING TITLE	四层/六层结构平面布置图
PROJECT NO.	ALP-250405
REVISION	
DATE	2025.04

重庆大时代建筑设计有限公司
CHONGQING DASHI BUILDING DESIGN CO., LTD.


工程计价员: 张明
证书编号: AL50000716
注册日期: 2025.04
证书编号: AL50000716
注册日期: 2025.04
地址: 渝中区石油路1号恒大都市广场12楼9-7

(专业)	(姓名)	(日期)	(专业)	(姓名)	(日期)
建筑	魏斌		电气		
结构	张均		暖通		
给排水			总图		

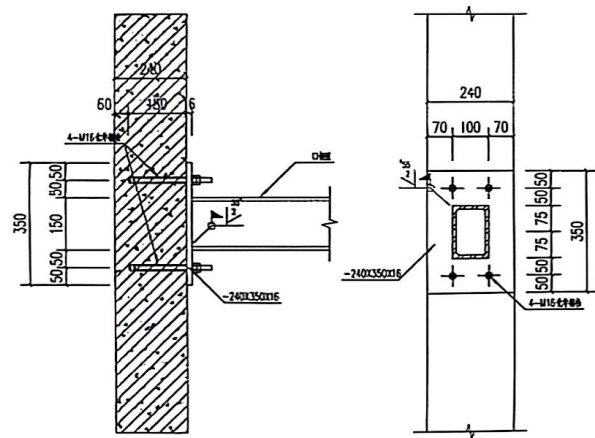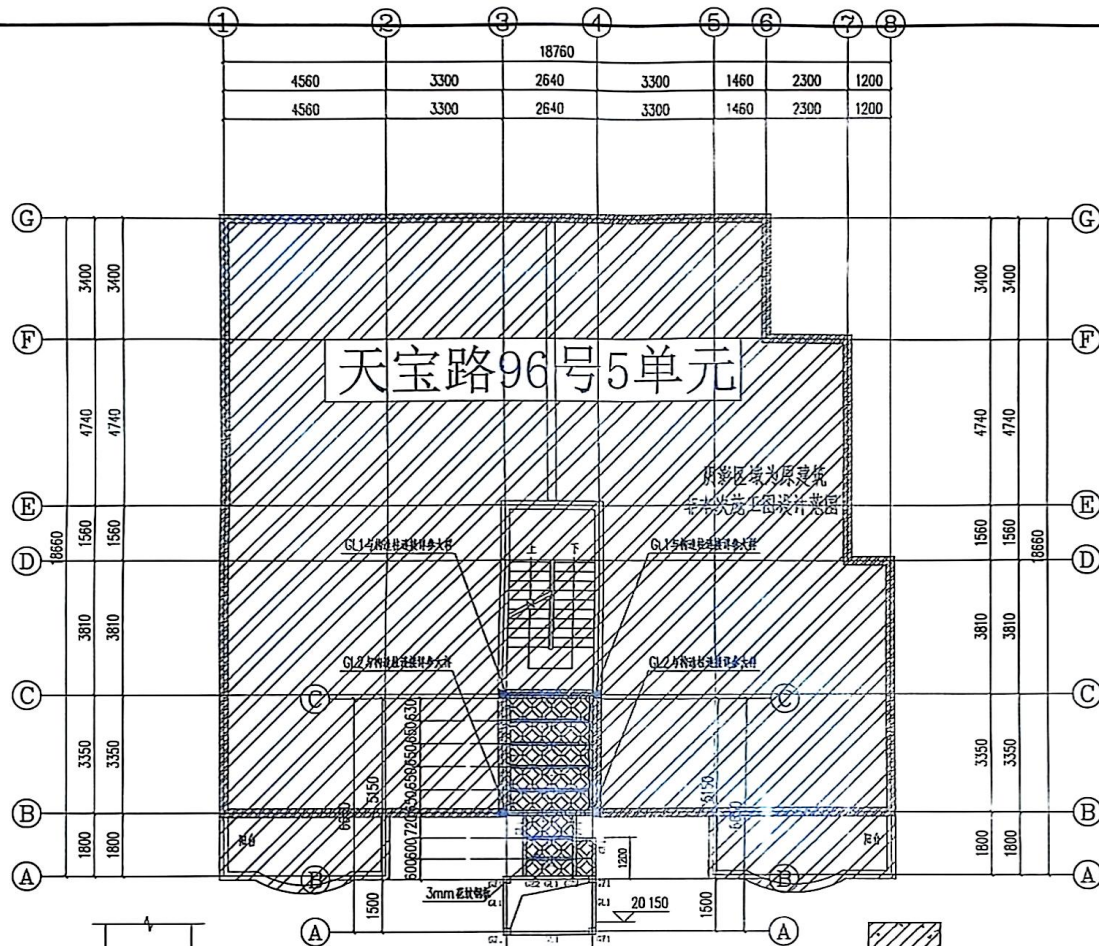

钢梁1与构造柱连接大样 1:25

基层构件混凝土强度不应低于C20,当连接处不为钢筋混凝土梁、柱时,应通知设计处理。

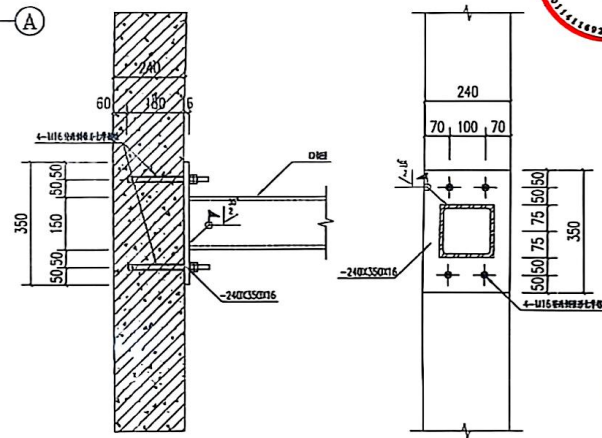

钢梁2与构造柱连接大样 1:25


新层构件强度不应低于C20, 当连接处不为钢筋混凝土梁、柱时, 应通知设计处理。

说明
Illustration

设计人 DESIGNED BY	陈国广	陈国广
审核人 CHECKED BY	秦松	秦松
项目负责人 SPECIALTY CHIEF	秦松	秦松
项目负责人 EXAMINED BY	陈明林	陈明林
校对人 CHECK BY	张鹏	张鹏
设计 DESIGN BY	吕升富	吕升富

工程名称 ENGINEERING NAME	九龙坡区天宝路76号单元业主		
工程地址 PROJECT ADDRESS	九龙坡区天宝路76号单元裙楼变配电工程		
子项名称 SUBTITLE			
图名 DRAWING TITLE	七层结构平面布置图		
工程编号 PROJECT NO.	JLP-ZS0405	图样名称 DRAWING NAME	结构图
设计阶段 DESIGN STAGE		比例 SCALE	1:100
日期 DATE	2025.04	图样编号 DRAWING NO.	GS-07
 重庆大时代建筑设计有限公司 CHONGQING DADITIME DESIGN CO., LTD.			
工程设计序号/图号: 号楼	DESIGN NO.	图号: 图号	
设计编号: 0150002116	DESIGN NO.	图号: 图号	
工程编号: 0150002116	DESIGN NO.	图号: 图号	
工程编号: 0150002116	DESIGN NO.	图号: 图号	
地址: 渝中区石油路1号大都会广场12楼7-7			

(专业)	(姓名)	(日期)	(专业)	(姓名)	(日期)
建筑			电气		
结构			暖通		
给排水			总图		

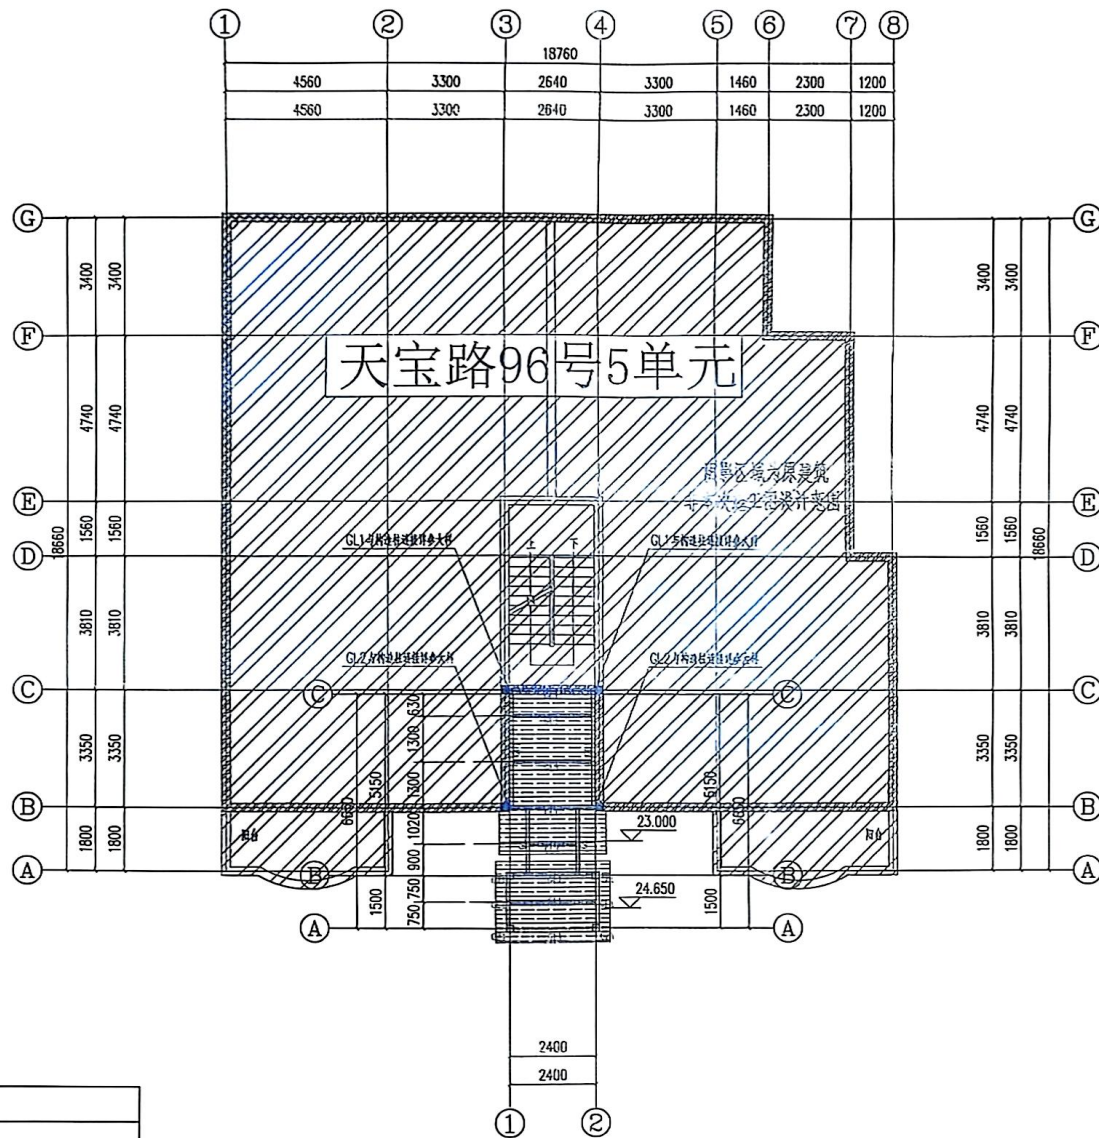

屋面层结构平面布置图 1:100

构件号	构件规格	材质	
GZ1	□200X200X6X6	Q235B	
GZ2	□80X40X4X4	Q235B	
GL1	□150X100X5X5	Q235B	
GL2	□150X150X5X5	Q235B	
GL3	□80X80X5X5	Q235B	
主梁承重梁	□200X200X6X6	Q235B	

说明
Illustration

121	AFS	BY	周勤	陈江
122	SECRETARY CHIEF		李松	李松
123	SECRETARY CHIEF		李松	李松
124	EXAMINE BY		陈琳	陈琳
125	CHECK BY		张局	张局
126	DESIGN BY		周方雷	周方雷

客户名称 CLIENT	九龙坡区天宝路65号单元业主		
工程名称 PROJECT	九龙坡区天宝路65号单元增设电缆工程		
专业名称 SUBTITLE	结构平面图布置图2		
图名 DRAWING TITLE	结构平面图布置图2		
工程编号 PROJECT NO.	JLP-ZS0405	DRAWING SORT	结 施
版本号 REVISION		SCALE	1:100
日期 DATE	2025.04	DRAWING NO.	GS-08



重庆大时代建筑设计有限公司
 CHONGQING DASHI DAI ARCHITECTURE DESIGN CO., LTD.

工程设计阶段名称: 甲寅
 证书编号: A530011057
 出具阶段名称: 乙卯
 证书编号: A53011057

CERTIFICATE CLASS 1
 CERTIFICATE CLASS 1
 CERTIFICATE CLASS 2
 CERTIFICATE CLASS 1

地 址: 渝中区正阳门10号大都市广场12楼7-

(工 业)	(组 名)	(工 期)	(工 业)	(组 名)	(工 期)
建 筑			工 业		
机 械			电 力		
冶 金			化 工		
采 煤			轻 工		
纺 织			食 品		
交 通			医 药		
电 信			其 他		

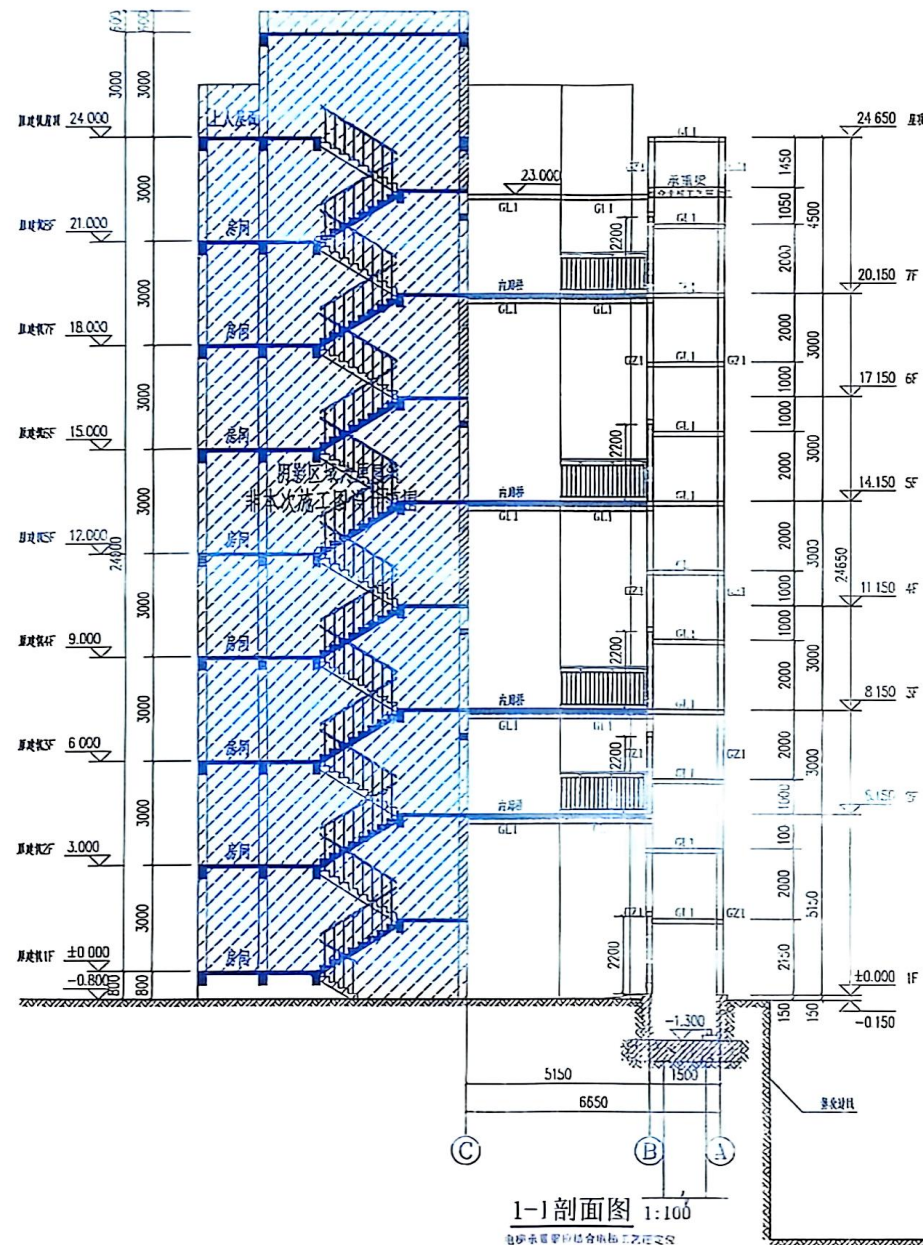

1-1 剖面图 $\frac{1}{1:100}$

电炉承置罩应结合电炉工艺而定

说明
Illustration

又	監製	邱鈞
PROD BY 于木木人	音樂	梁以
PROJECT CHIEF 于木木人	音樂	梁以
SPECIALY CHIEF		
監製	陳明林	陳明林
EXAMINE BY		
監製	張明	張明
CHECK BY		
監製	呂丹雷	呂丹雷
DESIGN BY		

客户名称 CLIENT	九龙坡区天宝路54号5单元业主		
工程名称 PROJECT	九龙坡区天宝路54号5单元有线电视工程		
子项名称 SUBTITLE			
图名 DRAWING TITLE	结构立面图2		
工程编号 PROJECT NO.	KL-250405	图 号 DRAWING NO.	结 施
设计日期 DATE OF DESIGN		图 例 SCALE	1 : 100
出 图 日期 DATE	2025.04	图 名 DRAWING NAME	GS-10


重庆大时代建筑设计有限公司

工程设计单位名称: 中核	DESIGN UNIT NAME:
证书编号: A150002716	CERTIFICATE NO. A150002716
项目负责人姓名: 刘	DESIGN CHIEF NAME:
证书编号: A35011257	CERTIFICATE NO. A35011257

地址：渝中区石油路1号恒大都市广场12楼3-7

说 明 Illustration	
 <table border="1" style="width: 100%; border-collapse: collapse;"> <tr> <td style="width: 30%;">JPG 格式</td> <td style="width: 30%;">原图</td> <td style="width: 30%;">比例</td> <td style="width: 10%;"></td> </tr> <tr> <td>出图人</td> <td>张 磊</td> <td>张 磊</td> <td></td> </tr> <tr> <td>审核人</td> <td>王 亮</td> <td>王 亮</td> <td></td> </tr> <tr> <td>SPECIALIST CHIEF</td> <td>王 亮</td> <td>王 亮</td> <td></td> </tr> <tr> <td>Y 审</td> <td>李 强</td> <td>李 强</td> <td></td> </tr> <tr> <td>EXAMINE BY</td> <td>李 强</td> <td>李 强</td> <td></td> </tr> <tr> <td>Y 审</td> <td>罗 建</td> <td>罗 建</td> <td></td> </tr> <tr> <td>CHECK BY</td> <td>罗 建</td> <td>罗 建</td> <td></td> </tr> <tr> <td>Y 审</td> <td>王 亮</td> <td>王 亮</td> <td></td> </tr> <tr> <td>DESIGN BY</td> <td>王 亮</td> <td>王 亮</td> <td></td> </tr> </table>				JPG 格式	原图	比例		出图人	张 磊	张 磊		审核人	王 亮	王 亮		SPECIALIST CHIEF	王 亮	王 亮		Y 审	李 强	李 强		EXAMINE BY	李 强	李 强		Y 审	罗 建	罗 建		CHECK BY	罗 建	罗 建		Y 审	王 亮	王 亮		DESIGN BY	王 亮	王 亮	
JPG 格式	原图	比例	
出图人	张 磊	张 磊	
审核人	王 亮	王 亮	
SPECIALIST CHIEF	王 亮	王 亮	
Y 审	李 强	李 强	
EXAMINE BY	李 强	李 强	
Y 审	罗 建	罗 建	
CHECK BY	罗 建	罗 建	
Y 审	王 亮	王 亮	
DESIGN BY	王 亮	王 亮	
<table border="1" style="width: 100%; border-collapse: collapse;"> <tr> <td style="width: 25%;">图名 Name</td> <td colspan="3">电气工程及其自动化专业</td> </tr> <tr> <td>工程名称 Project</td> <td colspan="3">电气工程及其自动化专业</td> </tr> <tr> <td>图号 Sub-project</td> <td colspan="3"></td> </tr> <tr> <td>图名 Drawing Name</td> <td colspan="3">电气施工图纸设计总说明</td> </tr> <tr> <td>工程编号 Project No.</td> <td>JLP-250405</td> <td>图 号 Drawing No.</td> <td>电 施</td> </tr> <tr> <td>比例 Ratio</td> <td>1:100</td> <td>图 号 Drawing No.</td> <td>1:100</td> </tr> <tr> <td>日期 Date</td> <td>2025.04</td> <td>图 号 Drawing No.</td> <td>DS-00</td> </tr> </table>				图名 Name	电气工程及其自动化专业			工程名称 Project	电气工程及其自动化专业			图号 Sub-project				图名 Drawing Name	电气施工图纸设计总说明			工程编号 Project No.	JLP-250405	图 号 Drawing No.	电 施	比例 Ratio	1:100	图 号 Drawing No.	1:100	日期 Date	2025.04	图 号 Drawing No.	DS-00												
图名 Name	电气工程及其自动化专业	
工程名称 Project	电气工程及其自动化专业	
图号 Sub-project	
图名 Drawing Name	电气施工图纸设计总说明	
工程编号 Project No.	JLP-250405	图 号 Drawing No.	电 施	
比例 Ratio	1:100	图 号 Drawing No.	1:100	
日期 Date	2025.04	图 号 Drawing No.	DS-00	
 重庆大时代建筑设计有限公司 CHONGQING DASHI DESIGN CO., LTD. 工程地址：重庆市江北区... 工程名称：... 工程规模：... 工程性质：... 工程用途：...	

(专业)	(姓名)	(日期)	(姓名)	(日期)
电气	王亮		王亮	
暖通				
给排水				

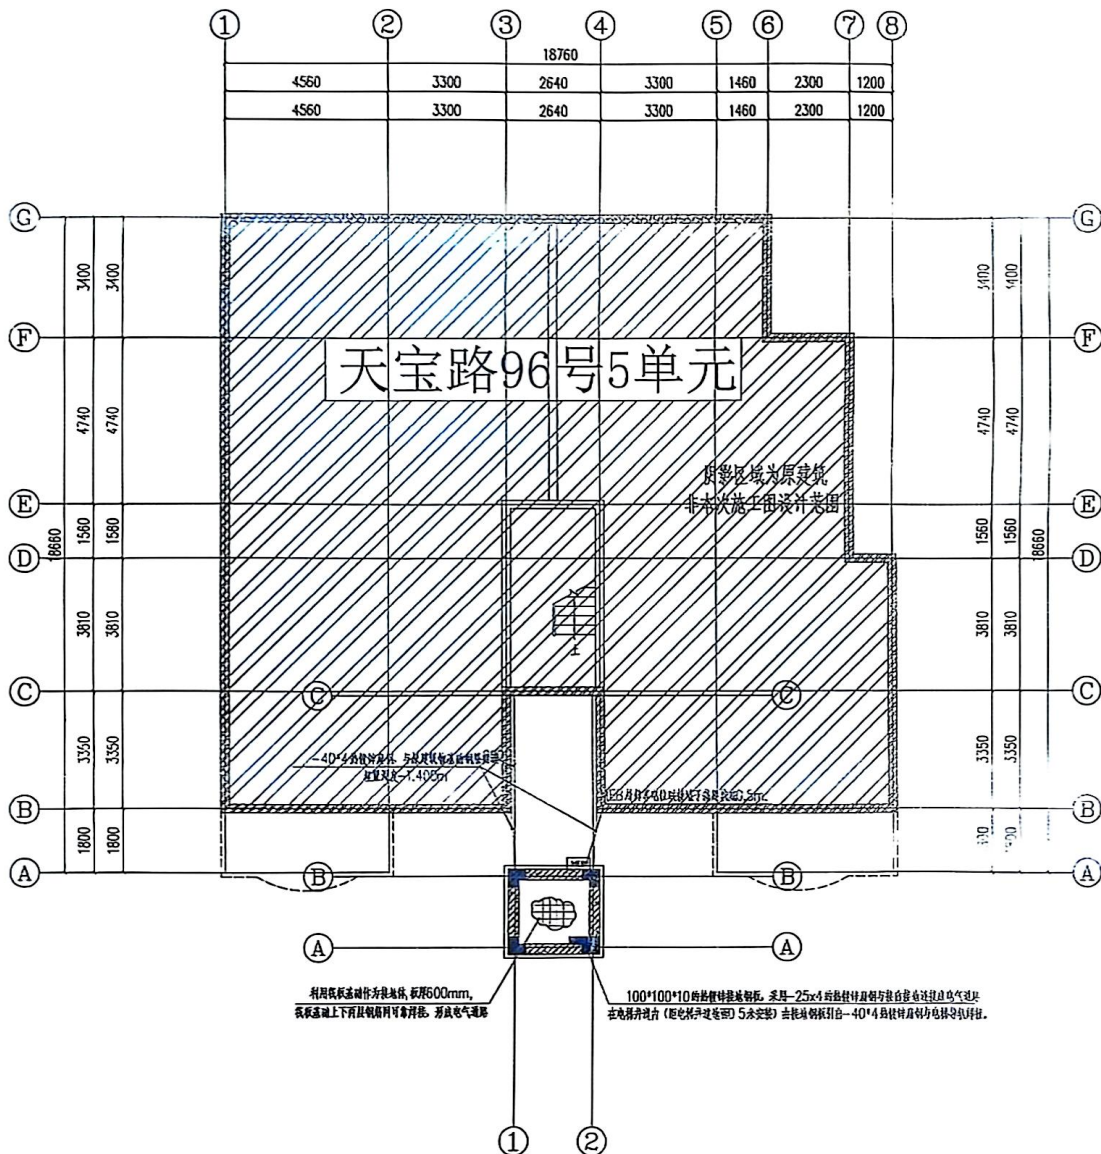

基础接地平面图 1:100

说明
Illustration




APPROVED BY	王亮	王亮
CHECKED BY	王亮	王亮
DESIGNED BY	王亮	王亮

Project No.	DL-250405	Project Name	天宝路96号5单元
Scale	1:100	Design No.	DS-01
Date	2025.04	Design No.	DS-01

Project No.	DL-250405	Project Name	天宝路96号5单元
Scale	1:100	Design No.	DS-01
Date	2025.04	Design No.	DS-01

地址: 渝中区石油路1号恒大都市广场12楼3-7

(专业)	(图名)	(比例)	(日期)
建筑	防雷	1:100	
结构	防雷	1:100	
电气	防雷	1:100	
暖通	防雷	1:100	
给排水	防雷	1:100	

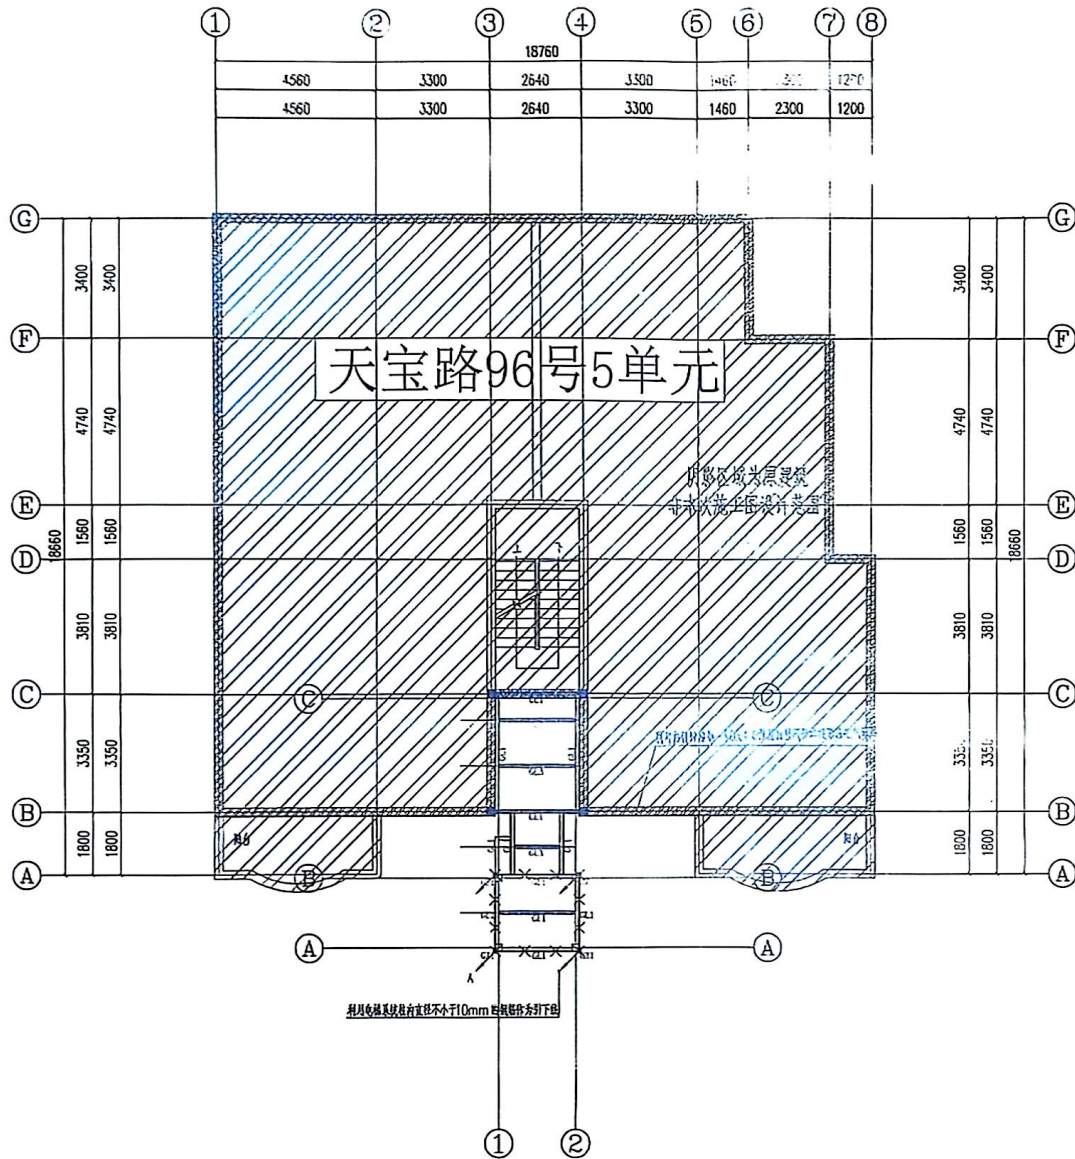

屋面防雷平面图 1:100

说明
Illustration



APPRECIATION BY	王克	王克
DESIGN BY	王克	王克
EXAMINE BY	王克	王克
CHECK BY	王克	王克
DESIGN BY	王克	王克


图名 Drawing Name	屋面防雷平面图		
工程号 Project No.	JLP-250406	图号 Drawing No.	电 施
版本号 Version		比例 Scale	1:100
日期 Date	2025.04	图号 Drawing No.	DS-02

重庆大时代建筑设计有限公司
CHONGQING DASHI BUILDING DESIGN CO., LTD.

工程设计资质证书等级: 甲级	证书编号: J150002116	发证机关: 重庆市住房和城乡建设委员会
工程设计资质证书等级: 乙级	证书编号: J150011097	发证机关: 重庆市住房和城乡建设委员会

地址: 渝中区石龙路1号恒大都市广场12楼9-7

(专业)	(日期)	(姓名)	(日期)	(姓名)	(日期)
电气					
暖通					
给排水					

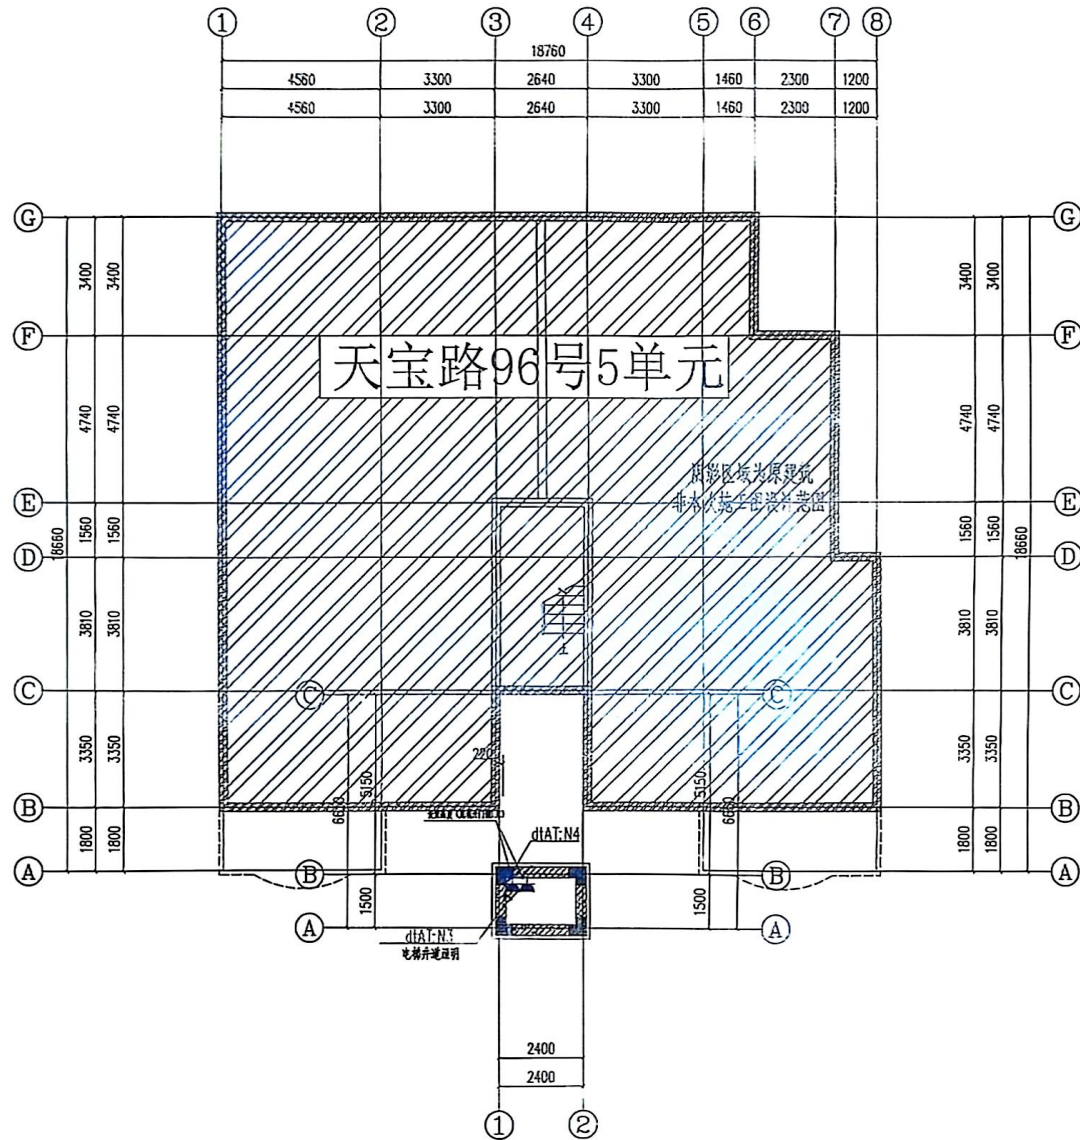

基坑配电平面图 1:100

说明
Illustration



APPROVED BY	审核人	审核人
DESIGNED BY	设计人	设计人
EXAMINE BY	校对人	校对人
CHECK BY	检查人	检查人
DESIGN BY	设计人	设计人


建设单位	业主
工程名称	项目名称
子项名称	子项名称
工程编号	工程编号
设计日期	设计日期
设计人	设计人
审核人	审核人
校对人	校对人
检查人	检查人
设计人	设计人

重庆大时代建筑设计有限公司	CHONGQING DASHI BUILDING DESIGN CO., LTD.
工程在计划内, 早核	DESIGN CLASS 1
证书编号: A150001015	CERTIFICATE NO. A150001015
发证日期: 2020/10/15	DESIGN CLASS 1
证书编号: A150001015	CERTIFICATE NO. A150001015

地址: 渝中区石油路1号恒大都市广场12楼9-7



1 配电箱中具体元器件产品型号由电梯公司自行选用, 电梯井道内照明也由电梯公司设计安装。

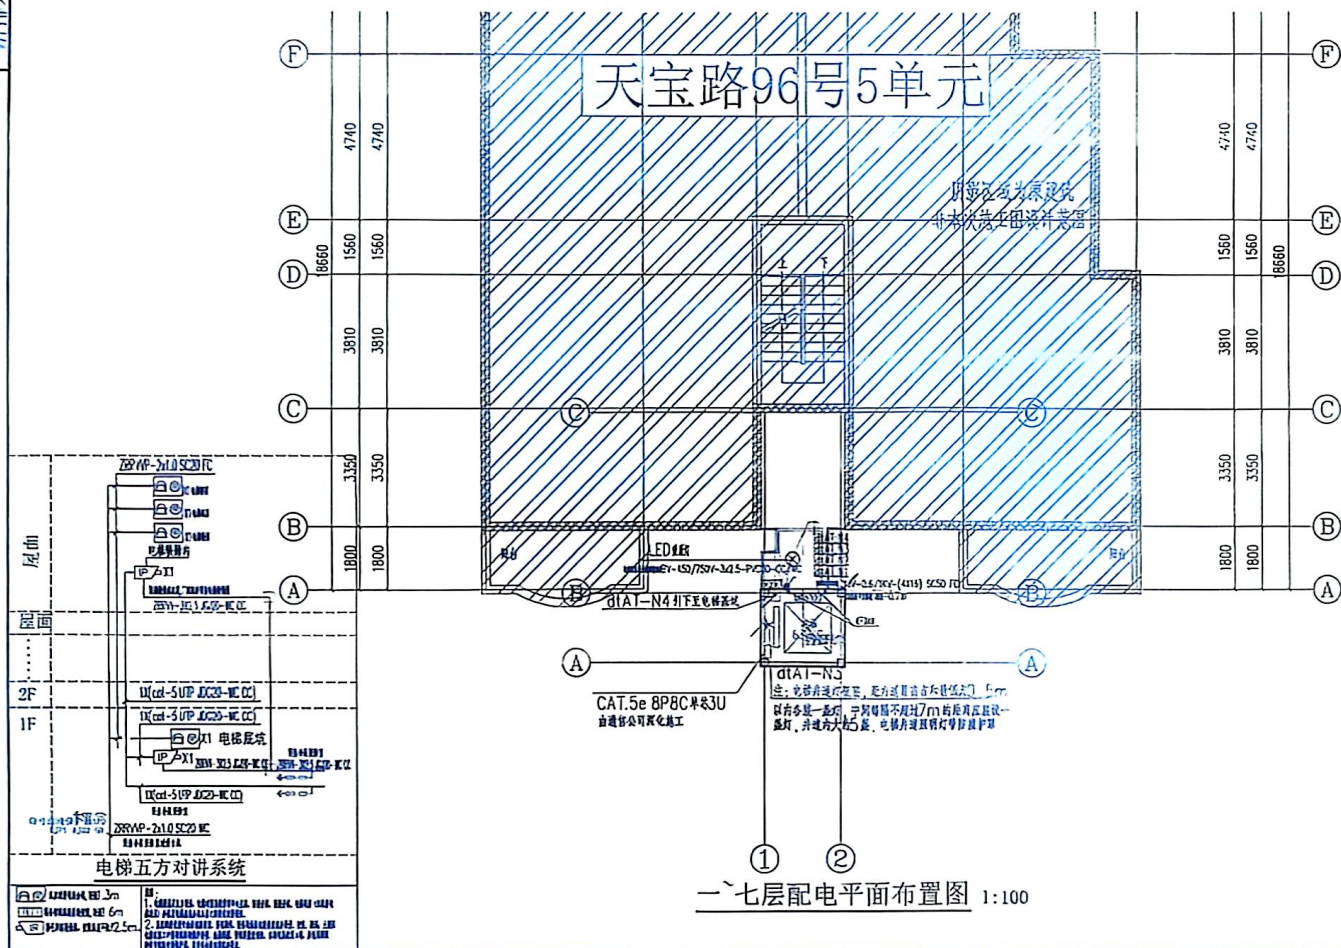[illegible]

说明
Illustration

APPROVED BY	王超	王超
RECEIVED BY	李超	李超
DATE	王超	王超
SPECIALTY CHIEF	李超	李超
EXAMINE BY	王超	王超
CHIEF HT	李超	李超
DESIGN HT	王超	王超

型号 Code	A125K16-12-12-12-12		
工程号 Project	A125K16-12-12-12-12		
子项号 Sub-project			
图名 Drawing Name	一七层配电平面布置图		
工程号 Project No.	JLP-250405	图号 Drawing No.	电 施
版本 No of edition		比例 Scale	1:100
日期 Date	2015.04	设计人 Designer	DS-04

重庆大时代建筑设计有限公司

[illegible]

地址：渝中区石板坡1号恒大商业广场17楼9-7