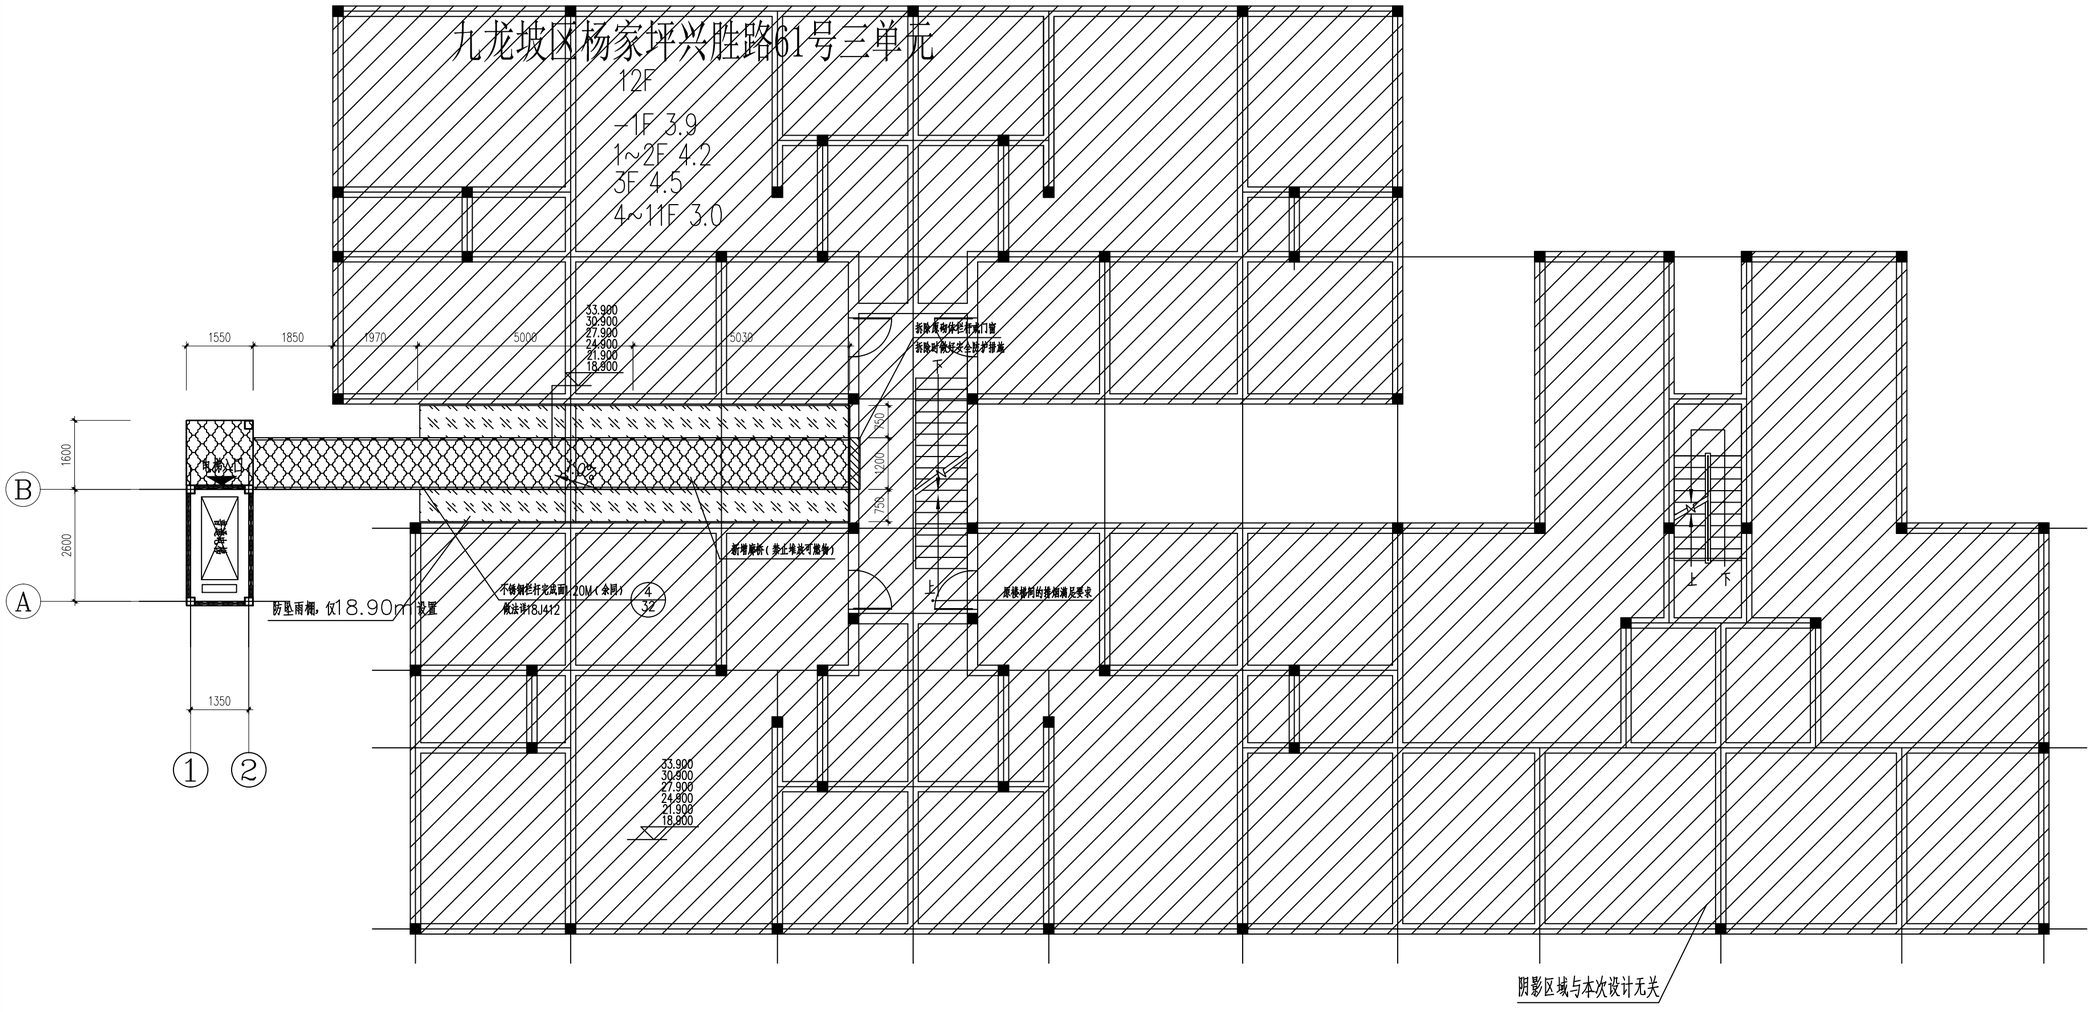

四~九层平面布置图 1:100