九龙坡区广厦城7号6幢2单元既有住宅增设电梯项目示意图

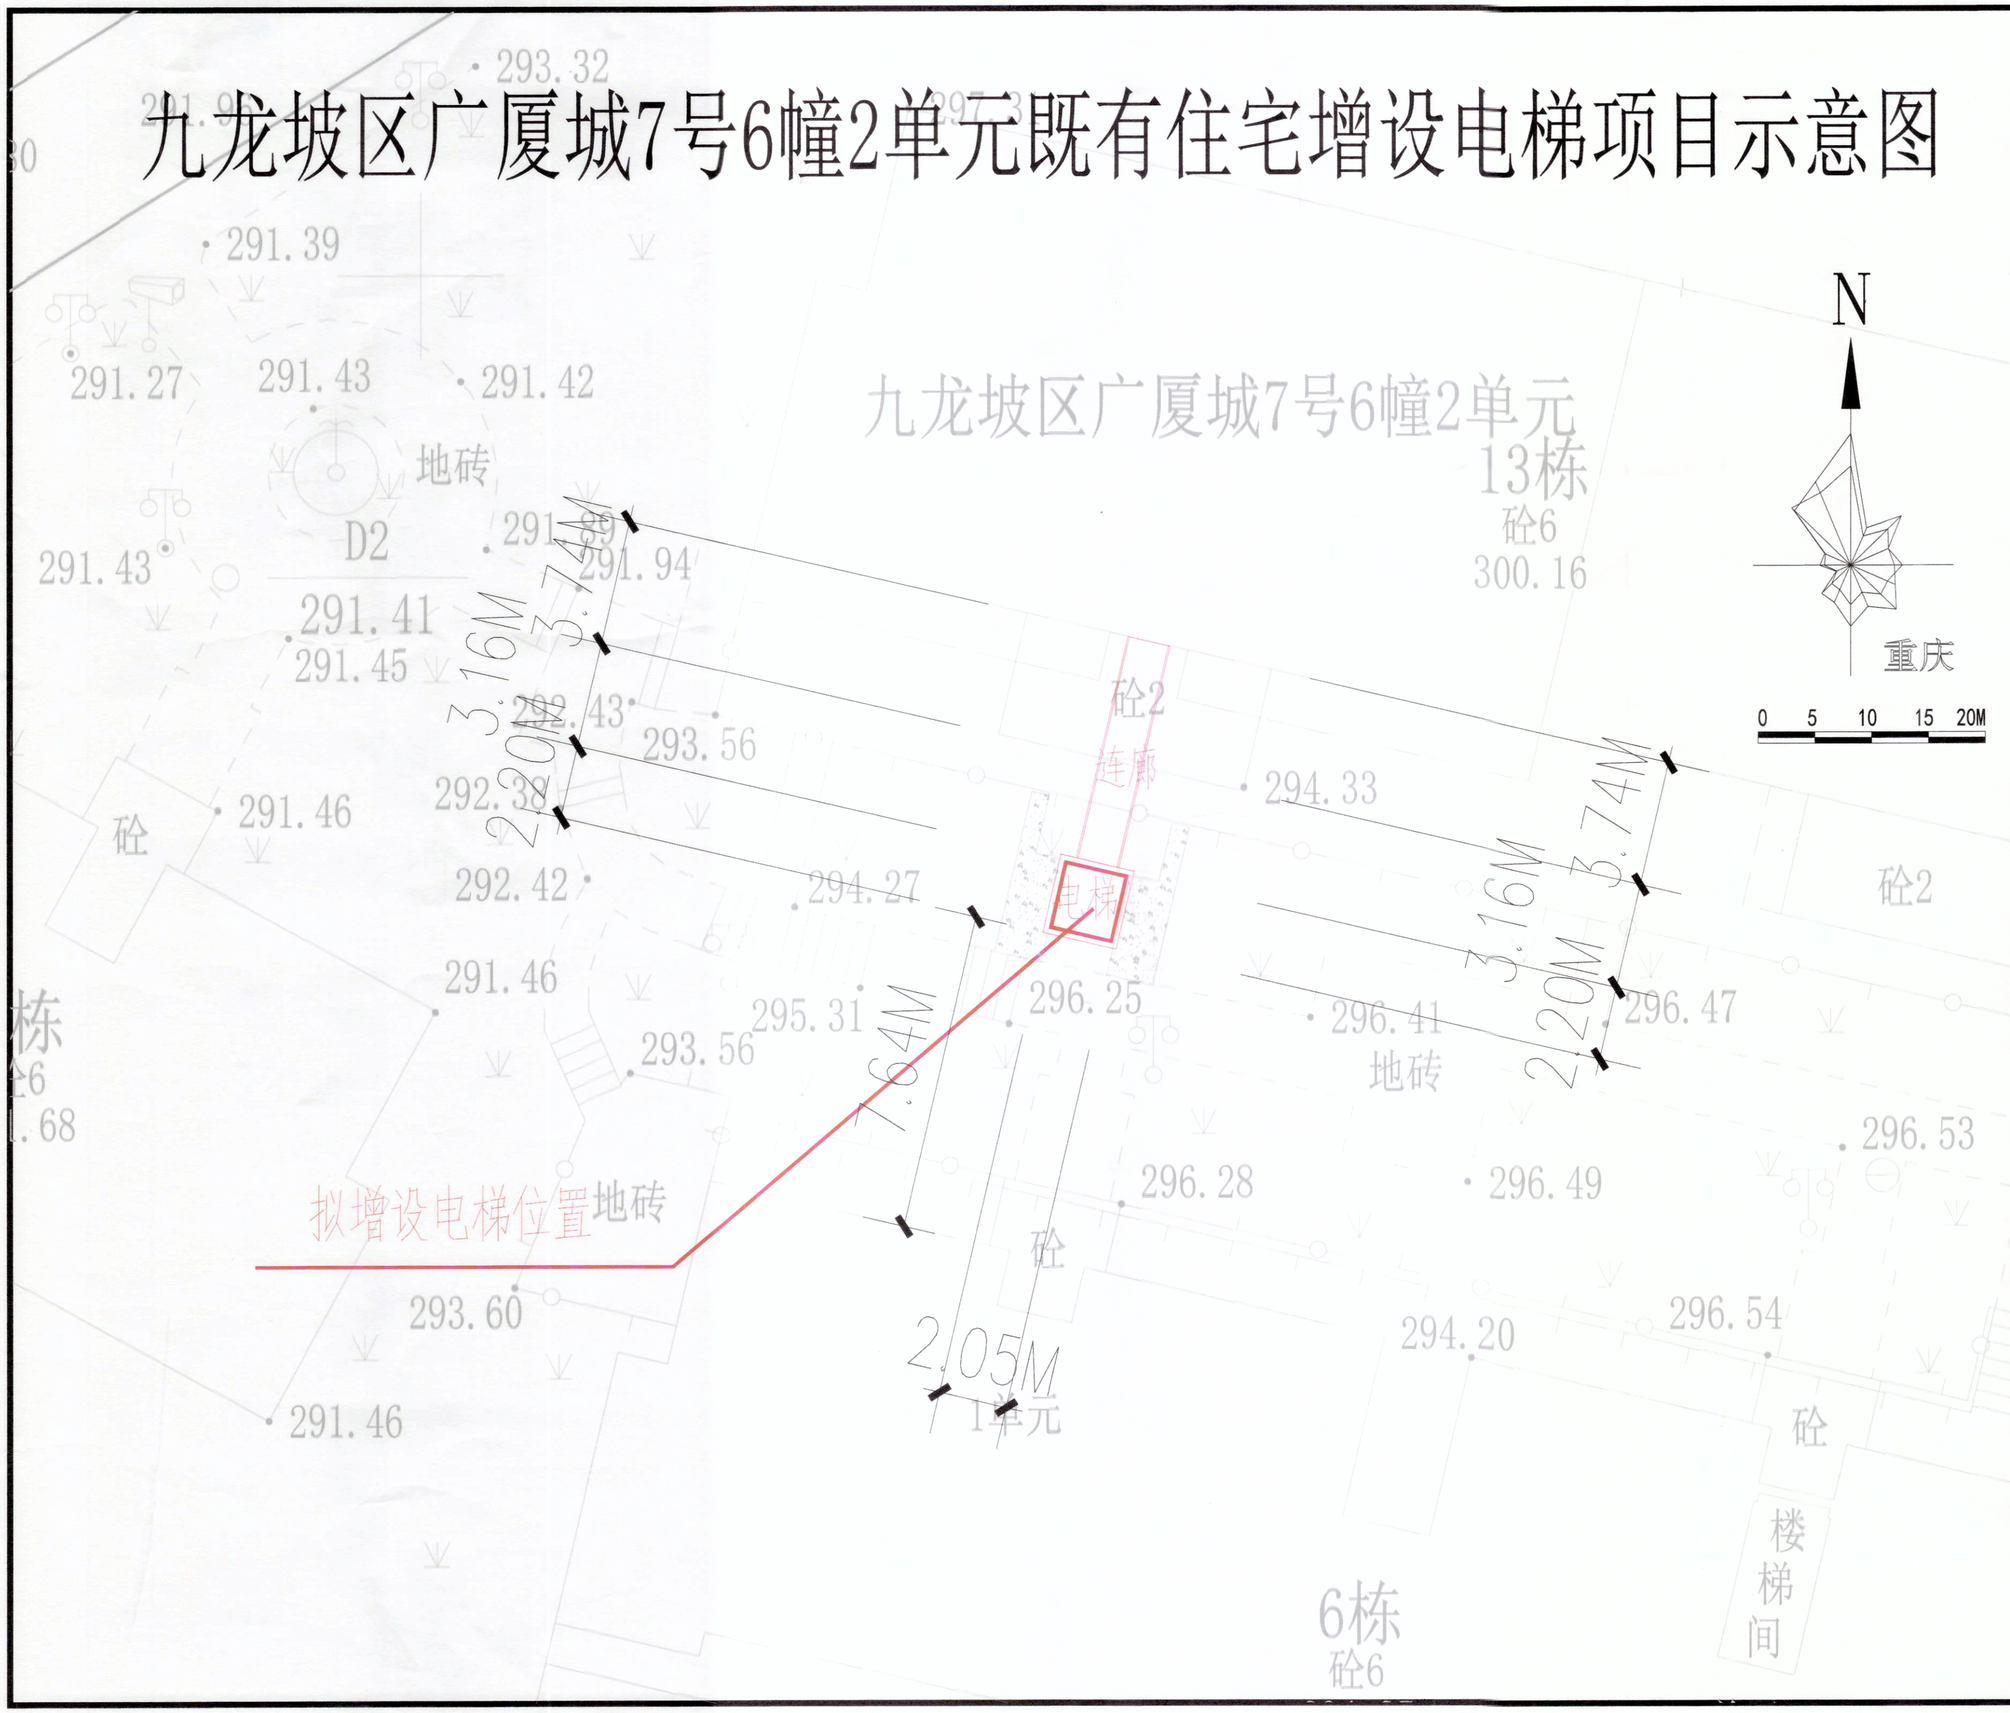

永忠工程管理（集团）有限公司

Yong Zhong Engineering Management (Group) Co. , Ltd

甲级工程设计证书编号:A151A02463

地址:四川省甘孜藏族自治州康定市康定炉城镇东方阿尔卑斯情歌风情小镇二期3幢2单元X2-12-3号

平面示意: KEY PLAN

注册执业章 REGISTERED PRACTICE SIGNET

姓 名: 袁 林 NAME

注册证书号码:20106200218 REGISTRATION CERTIFICATE NO.

注册印章号码:5102758-014 REGISTERED SIGNET NO.

建设单位: 九龙坡区广厦城7号6幢2单元业主 CLIENT

工程名称: 九龙坡区广厦城7号6幢2单元增设电梯工程 PROJECT

子项名称: SUB ITEM

设计号: YZJT-ZSDT20268111 PROJECT NO.

图 名: DWG. TITLE

项目负责人 PROJECT LEADER	袁 林	袁林
审 定 APPROVED BY	莫林英	莫林英
审 核 AUDIT	王 江	王江
专业负责人 SUBJ ENGINEER	袁 林	袁林
校 对 CHECKED BY	朱沪凯	朱沪凯
设 计 DESIGNED BY	雷 逵	雷逵

日 期:2026.05 DATE 图 别: 建 施 DWG. TYPE

比 例: 1:500 SCALE 图 号: DWG. NO.

版本号: 第一版 VERSION

说 明: DIRECTIONS

1、本图版权为本设计院拥有，任何人士如未获允许不得翻印任何部分。
2、所有尺寸均以标注为准，图上自行量取无效。
3、本图需加盖本设计院工程设计出图专用章及注册章方有效。
4、本套图纸需经国家有关部门批准方可施工。