



九龙坡区九龙坡上游三村32号1单元增设电梯示意图

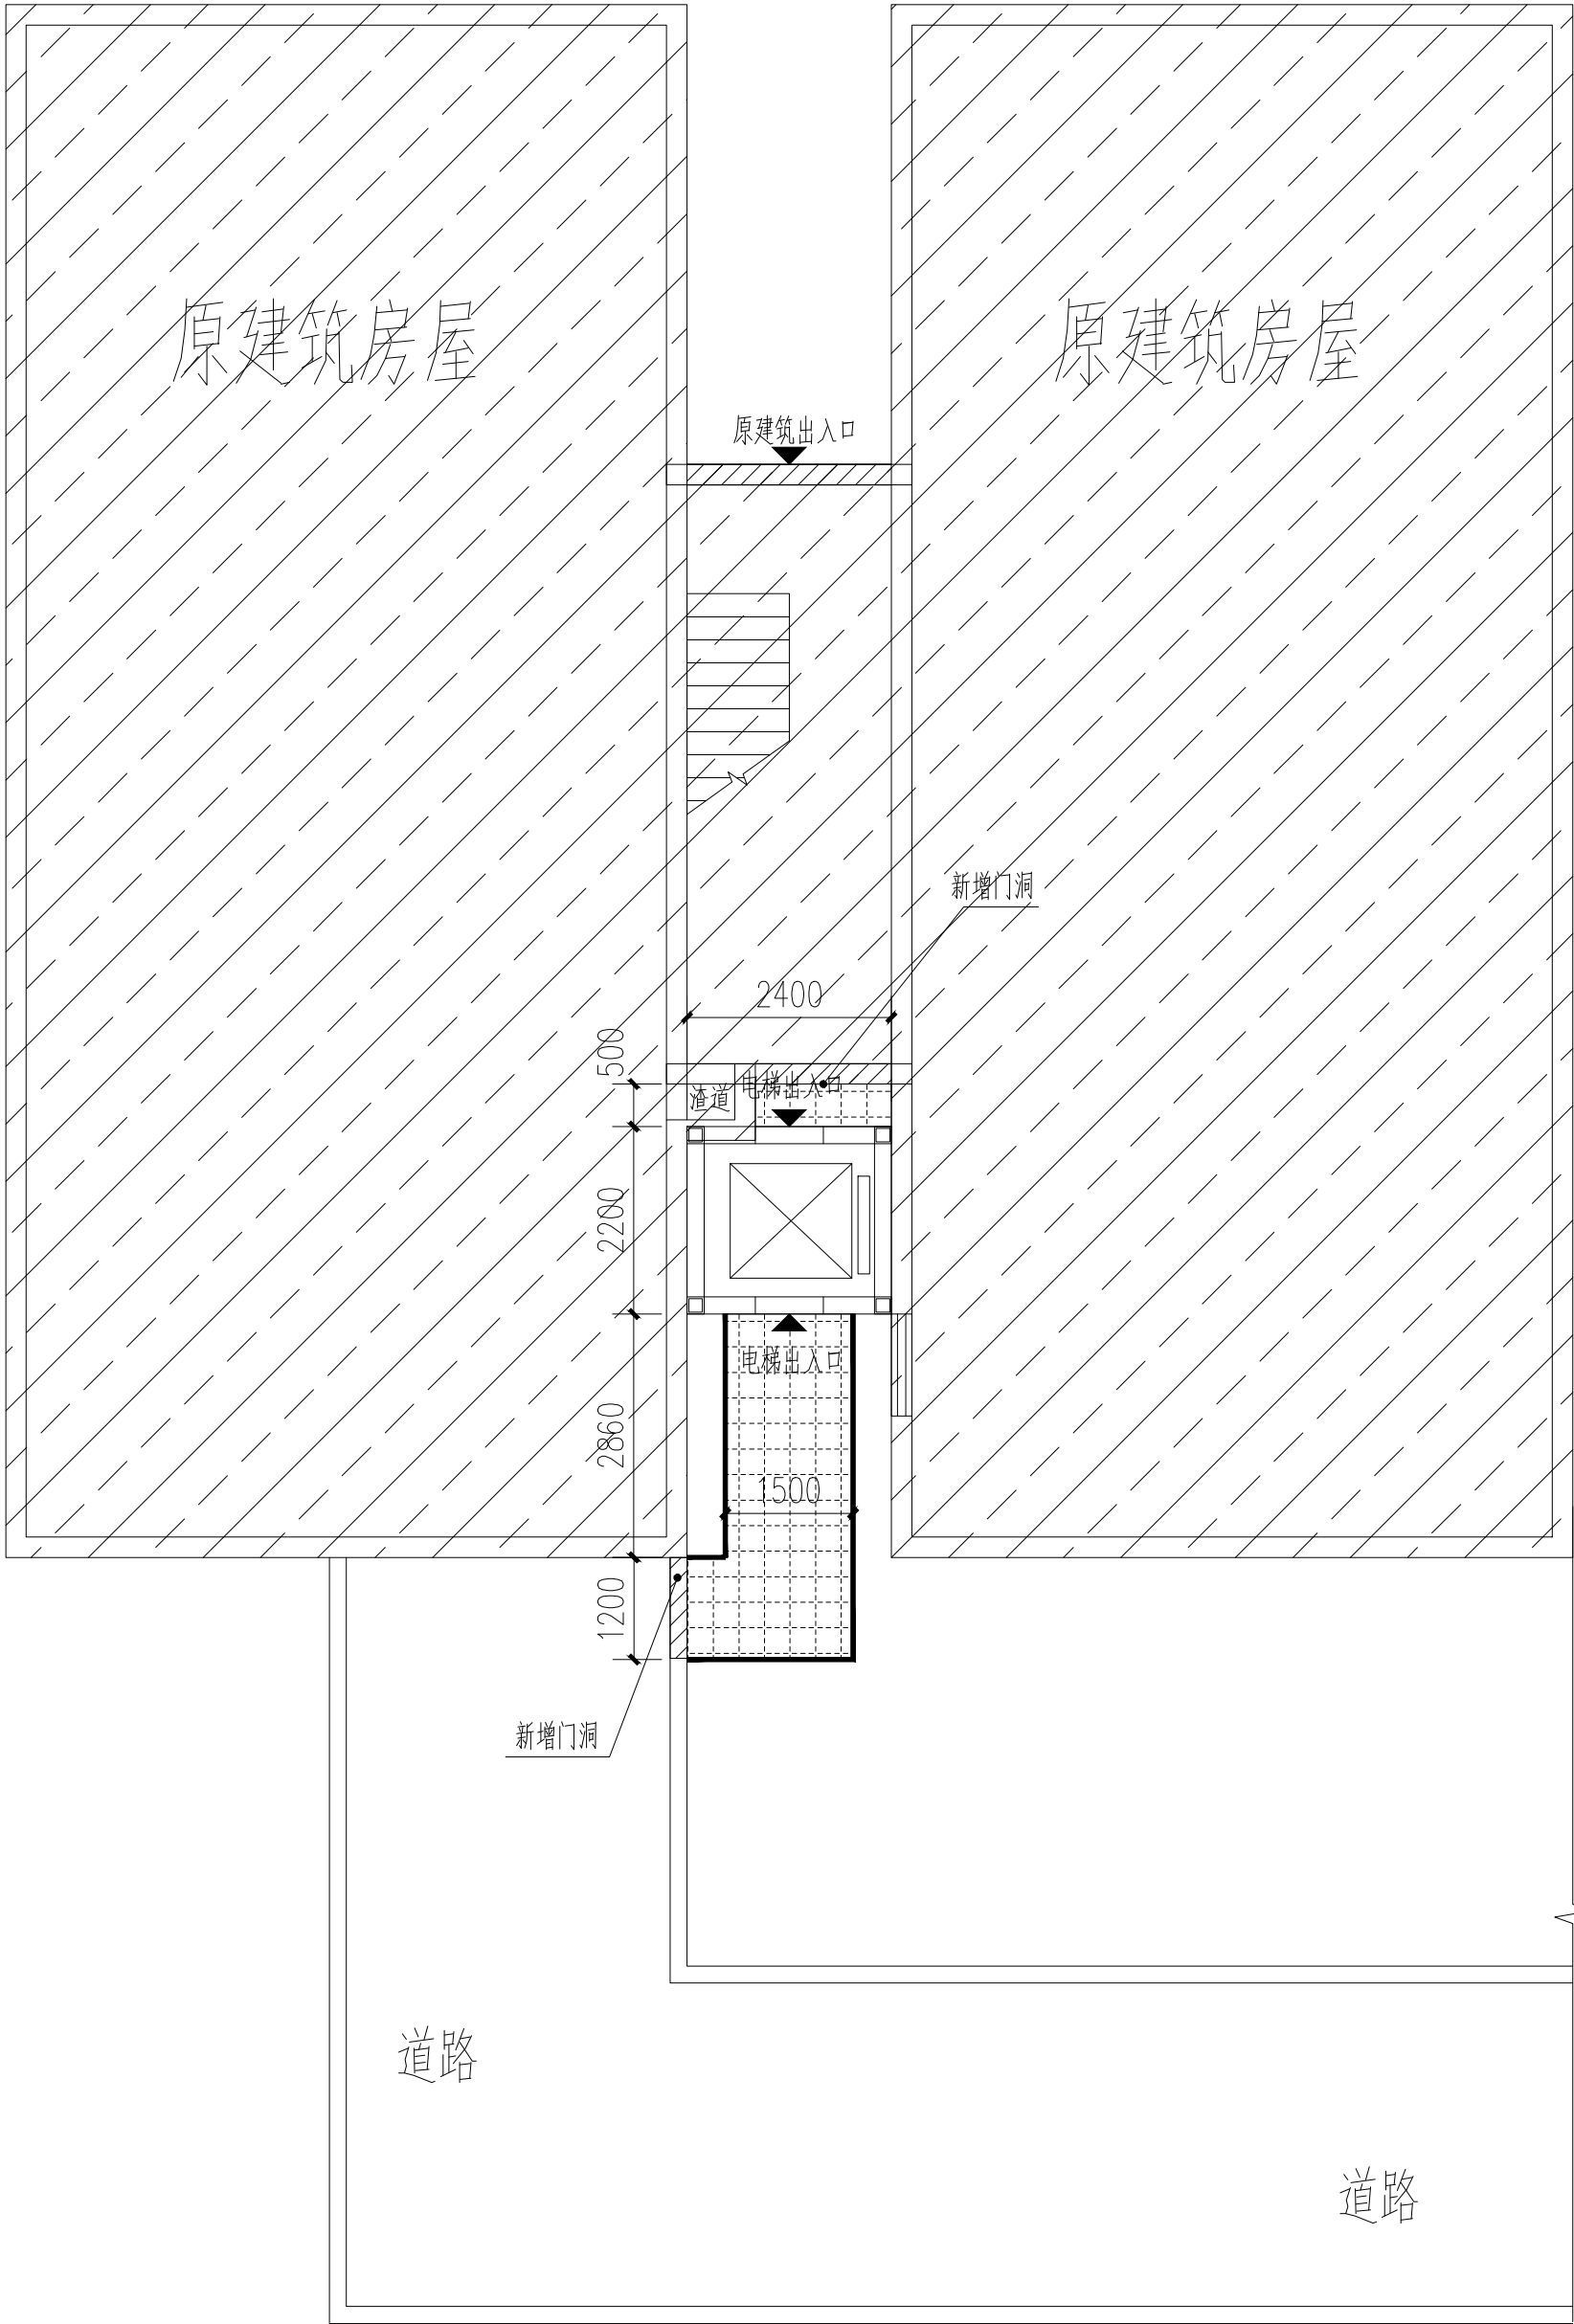

增设电梯一层示意图 1:100

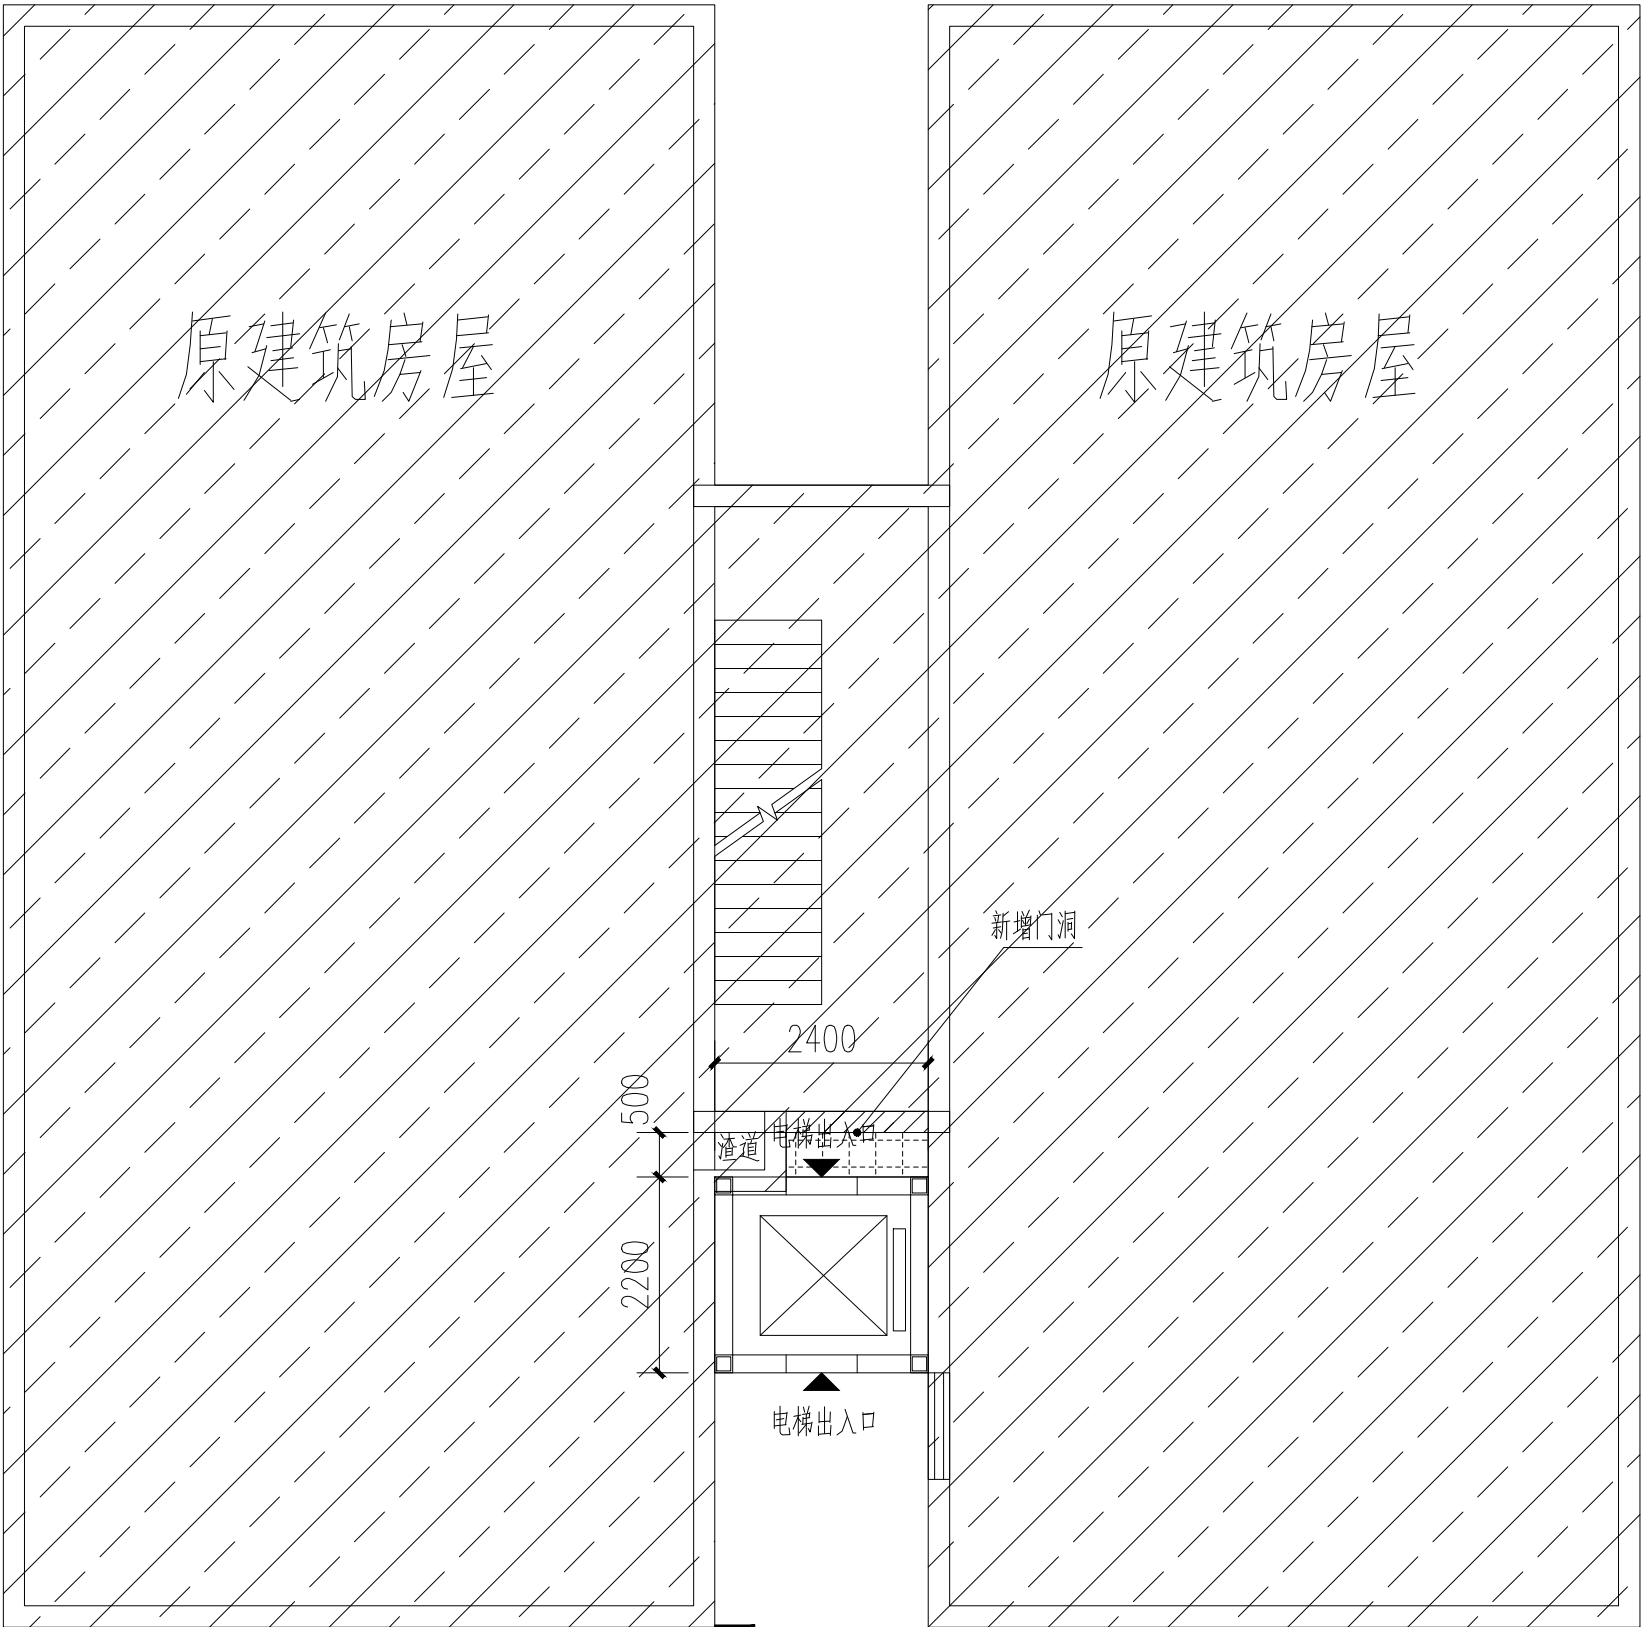

增设电梯标准层示意图 1:100

附件 6

既有住宅增设电梯现场踏勘意见表 ~~(样本)~~

时间: 2025.9.17

地点: 九龙坡区上游三时32号单元

主管部门	初步判断是否具备增设条件	初步判断结论	备 注
乡镇政府 (街道办事处)		☒ 具备 ☐ 不具备	蔡中银
规划自然资源部门	用地占用其他权属用地 是 ☐ 否 ☒	☒ 具备 ☐ 不具备	陈强 李敬
	用地占用规划道路 是 ☐ 否 ☒		
住房城乡建设部门	结构安全方面	☒ 具备 ☐ 不具备	方光远
	消防安全方面		
市场监管部门		☒ 具备 ☐ 不具备	罗文
城市管理部门 (涉及占道路、绿地)	不在城市管理部门管辖范围	☒ 具备 ☐ 不具备	成德余
水电气讯经营单位 (涉及管网迁改)	电力不影响电力设施 有燃气管线, 需要迁改 管线	☒ 具备 ☐ 不具备	杨文宇 张勇

注: 本意见仅作为增设电梯工程是否具备现场条件的初步判断, 不作为最终核发有关手续的依据。

建筑工程(施工图)技术经济指标一览表(供参考)				
序号	项目	单位	设计数值	备注
1	总建筑面积	m ²	5.08m ²	
2	居住户数			
3	居住人口(户)			
4	总建筑面积	m ²	53.09m ²	
5	地上建筑面积	m ²	53.09m ²	
6	地下建筑面积	m ²	0.00	
7	1、居住(32)			
8	2、配套用房(33)			
9	3、公建(34)			
10	4、商业			
11	5、设备用房			
12	6、其他(35)		53.09m ²	新增电梯
13	总建筑面积	m ²	53.09m ²	
14	容积率			
15	建筑密度			
16	绿化率			
17	建筑高度(层数)	(m)	28.50m(9F)	



建设工程(施工图)建筑面积及容积率明细表

序号	楼层	建筑物性质分类												层数 (m)	容积率 (%)	备注			
		居住面积(m ²)		公建面积(m ²)		配套设施面积(m ²)		工业面积(m ²)		停车库面积(m ²)		其他面积(m ²)							
		建筑 面积	计容 面积	建筑 面积	计容 面积	建筑 面积	计容 面积	建筑 面积	计容 面积	建筑 面积	计容 面积	建筑 面积	计容 面积						
上三三32号1单元	1	5.08	5.08									5.08	5.08	3.00		电梯井面积			
上三三32号1单元	2	12.45	12.45									12.45	12.45	3.00		电梯井面积			
上三三32号1单元	3	5.08	5.08									5.08	5.08	3.00		电梯井面积			
上三三32号1单元	4	5.08	5.08									5.08	5.08	3.00		电梯井面积			
上三三32号1单元	5	5.08	5.08									5.08	5.08	3.00		电梯井面积			
上三三32号1单元	6	5.08	5.08									5.08	5.08	3.00		电梯井面积			
上三三32号1单元	7	5.08	5.08									5.08	5.08	3.00		电梯井面积			
上三三32号1单元	8	5.08	5.08									5.08	5.08	3.00		电梯井面积			
上三三32号1单元	9	5.08	5.08									5.08	5.08	4.50		电梯井面积			
合计		53.09	53.09									53.09	53.09	28.50					


注: 1. 本表系根据《重庆市城乡规划条例》编制。





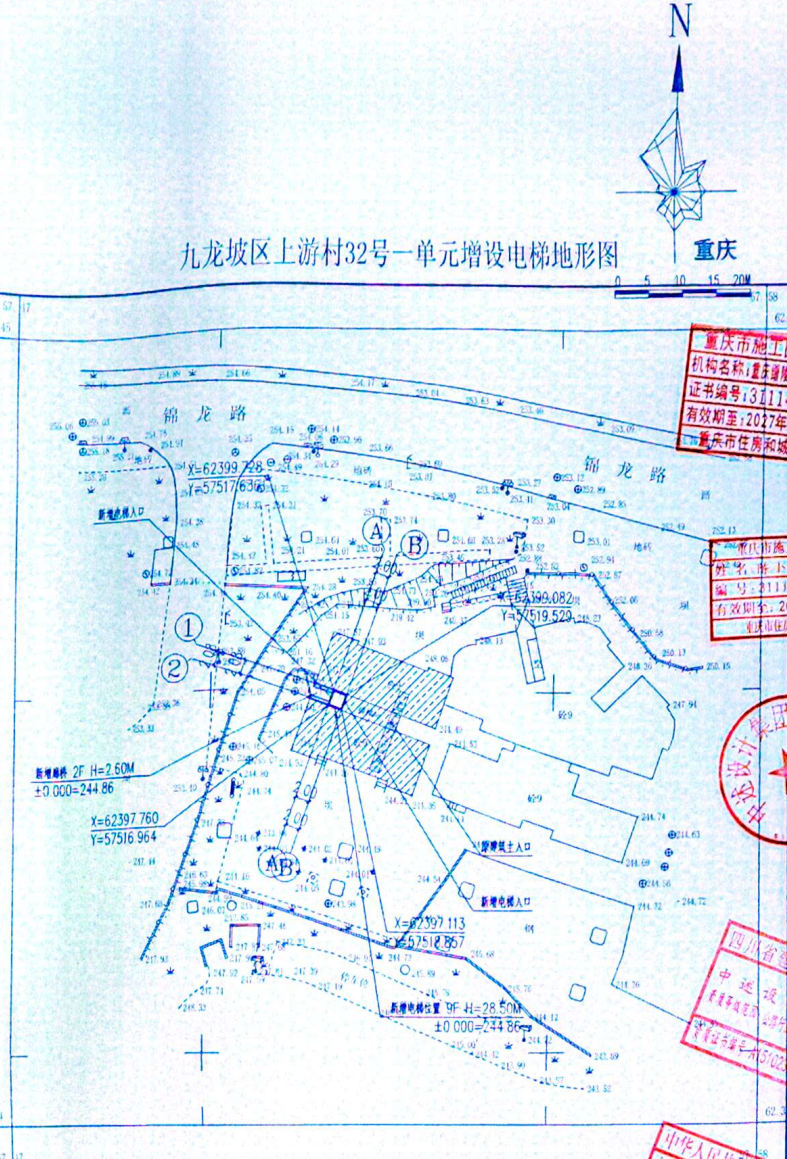

九龙坡区上游村32号一单元增设电梯地形图

总平面图 1:500

图例

新建建筑	原有建筑	建筑层数	建筑高度	建筑用途

中述设计集团有限公司
Zhongshu Design Group Co., Ltd.

国家甲级工程资质证书编号: A151023585
NATIONAL ARCHITECTURAL DESIGN
LICENSE No. A151023585


重庆市城乡规划委员会监制


建设单位:
CLIENT:
九龙坡区上游村32号1单元业主

注册执业证
REGISTERED ARCHITECT
中述设计集团有限公司
Zhongshu Design Group Co., Ltd.
项目负责人: 李诗颖



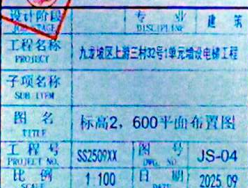


重庆市施工图审查机构专用章
机构名称: 重庆建设监理工程咨询有限公司
证书编号: 31114-003
有效期至: 2027年12月31日
重庆市住房和城乡建设委员会监制

重庆市施工图审查人员专用章
姓名: 陈少华
编号: 31114-003
有效期至: 2027年12月31日
重庆市住房和城乡建设委员会监制

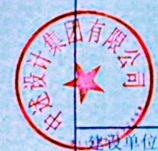


建设单位:
CLIENT:
九龙坡区上游三村32号1单元业主

注册建筑师
REGISTERED ARCHITECT



设计单位: 中述设计集团有限公司
PROJECT: 九龙坡区上游三村32号1单元增设电梯工程
子项名称: 增设电梯
图名: 二层~九层平面布置图
图号: SS2509XX
比例: 1:100
日期: 2025.05

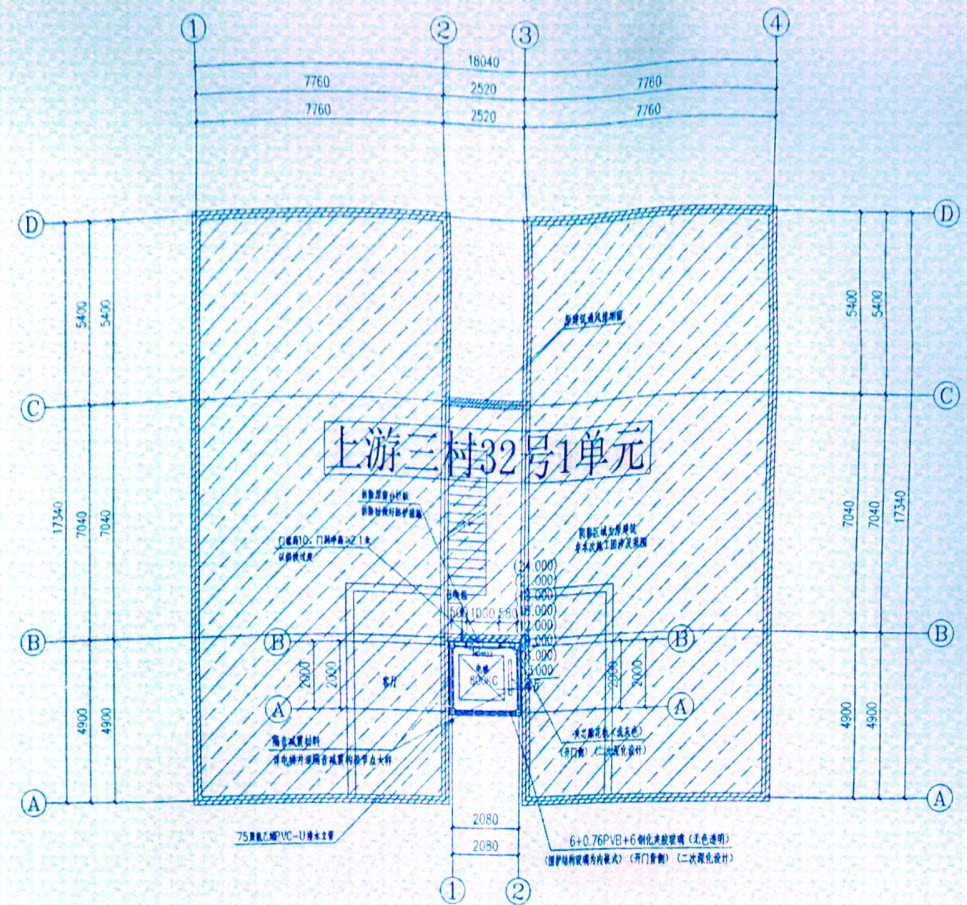


二层~九层平面布置图 1:100
本层建筑面积为: 5.08平方米



①-②轴立面图 1:100

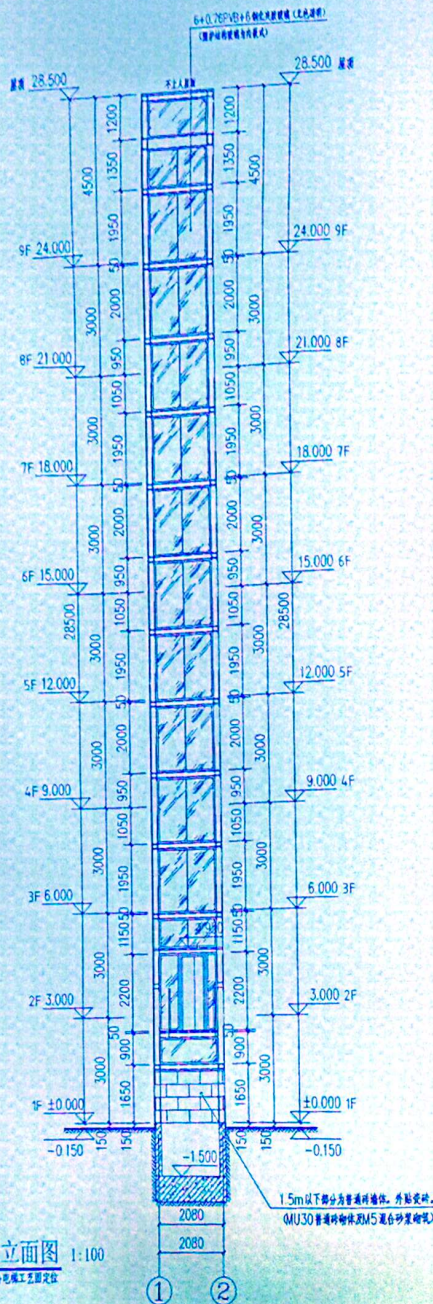


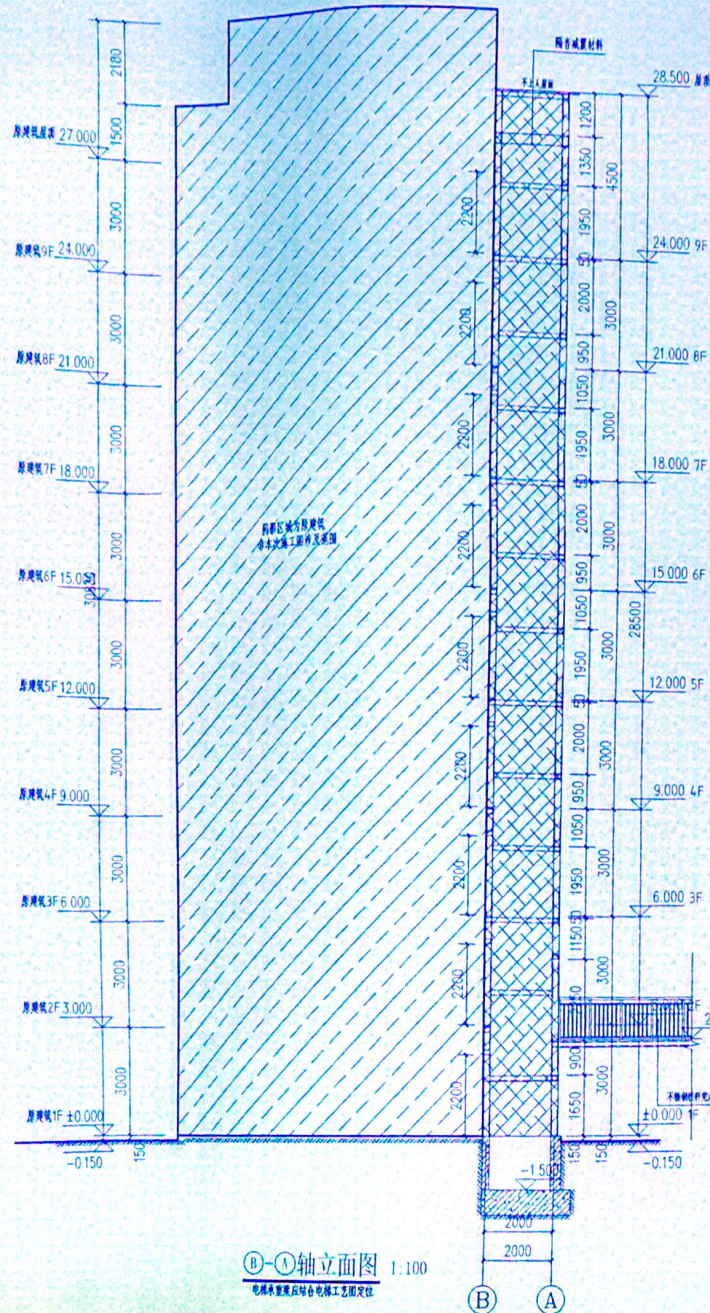

中述设计集团有限公司
Zhongshu Design Group Co., Ltd.

国家甲级工程资质证书编号: A151023585

NATIONAL ARCHITECTURAL DESIGN

LICENSE No. A151023585




证书编号: 311 4-1-1

有效期至: 2027年12月31日

重庆市住房和城乡建设委员会监制

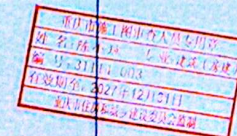

建设单位:

CLIENT

九龙坡区上游三村32号1单元业主

注册执业人 REGISTERED ARCHITECT

姓名: 陈永强 职称: 注册建筑师

注册编号: 20144003167



