


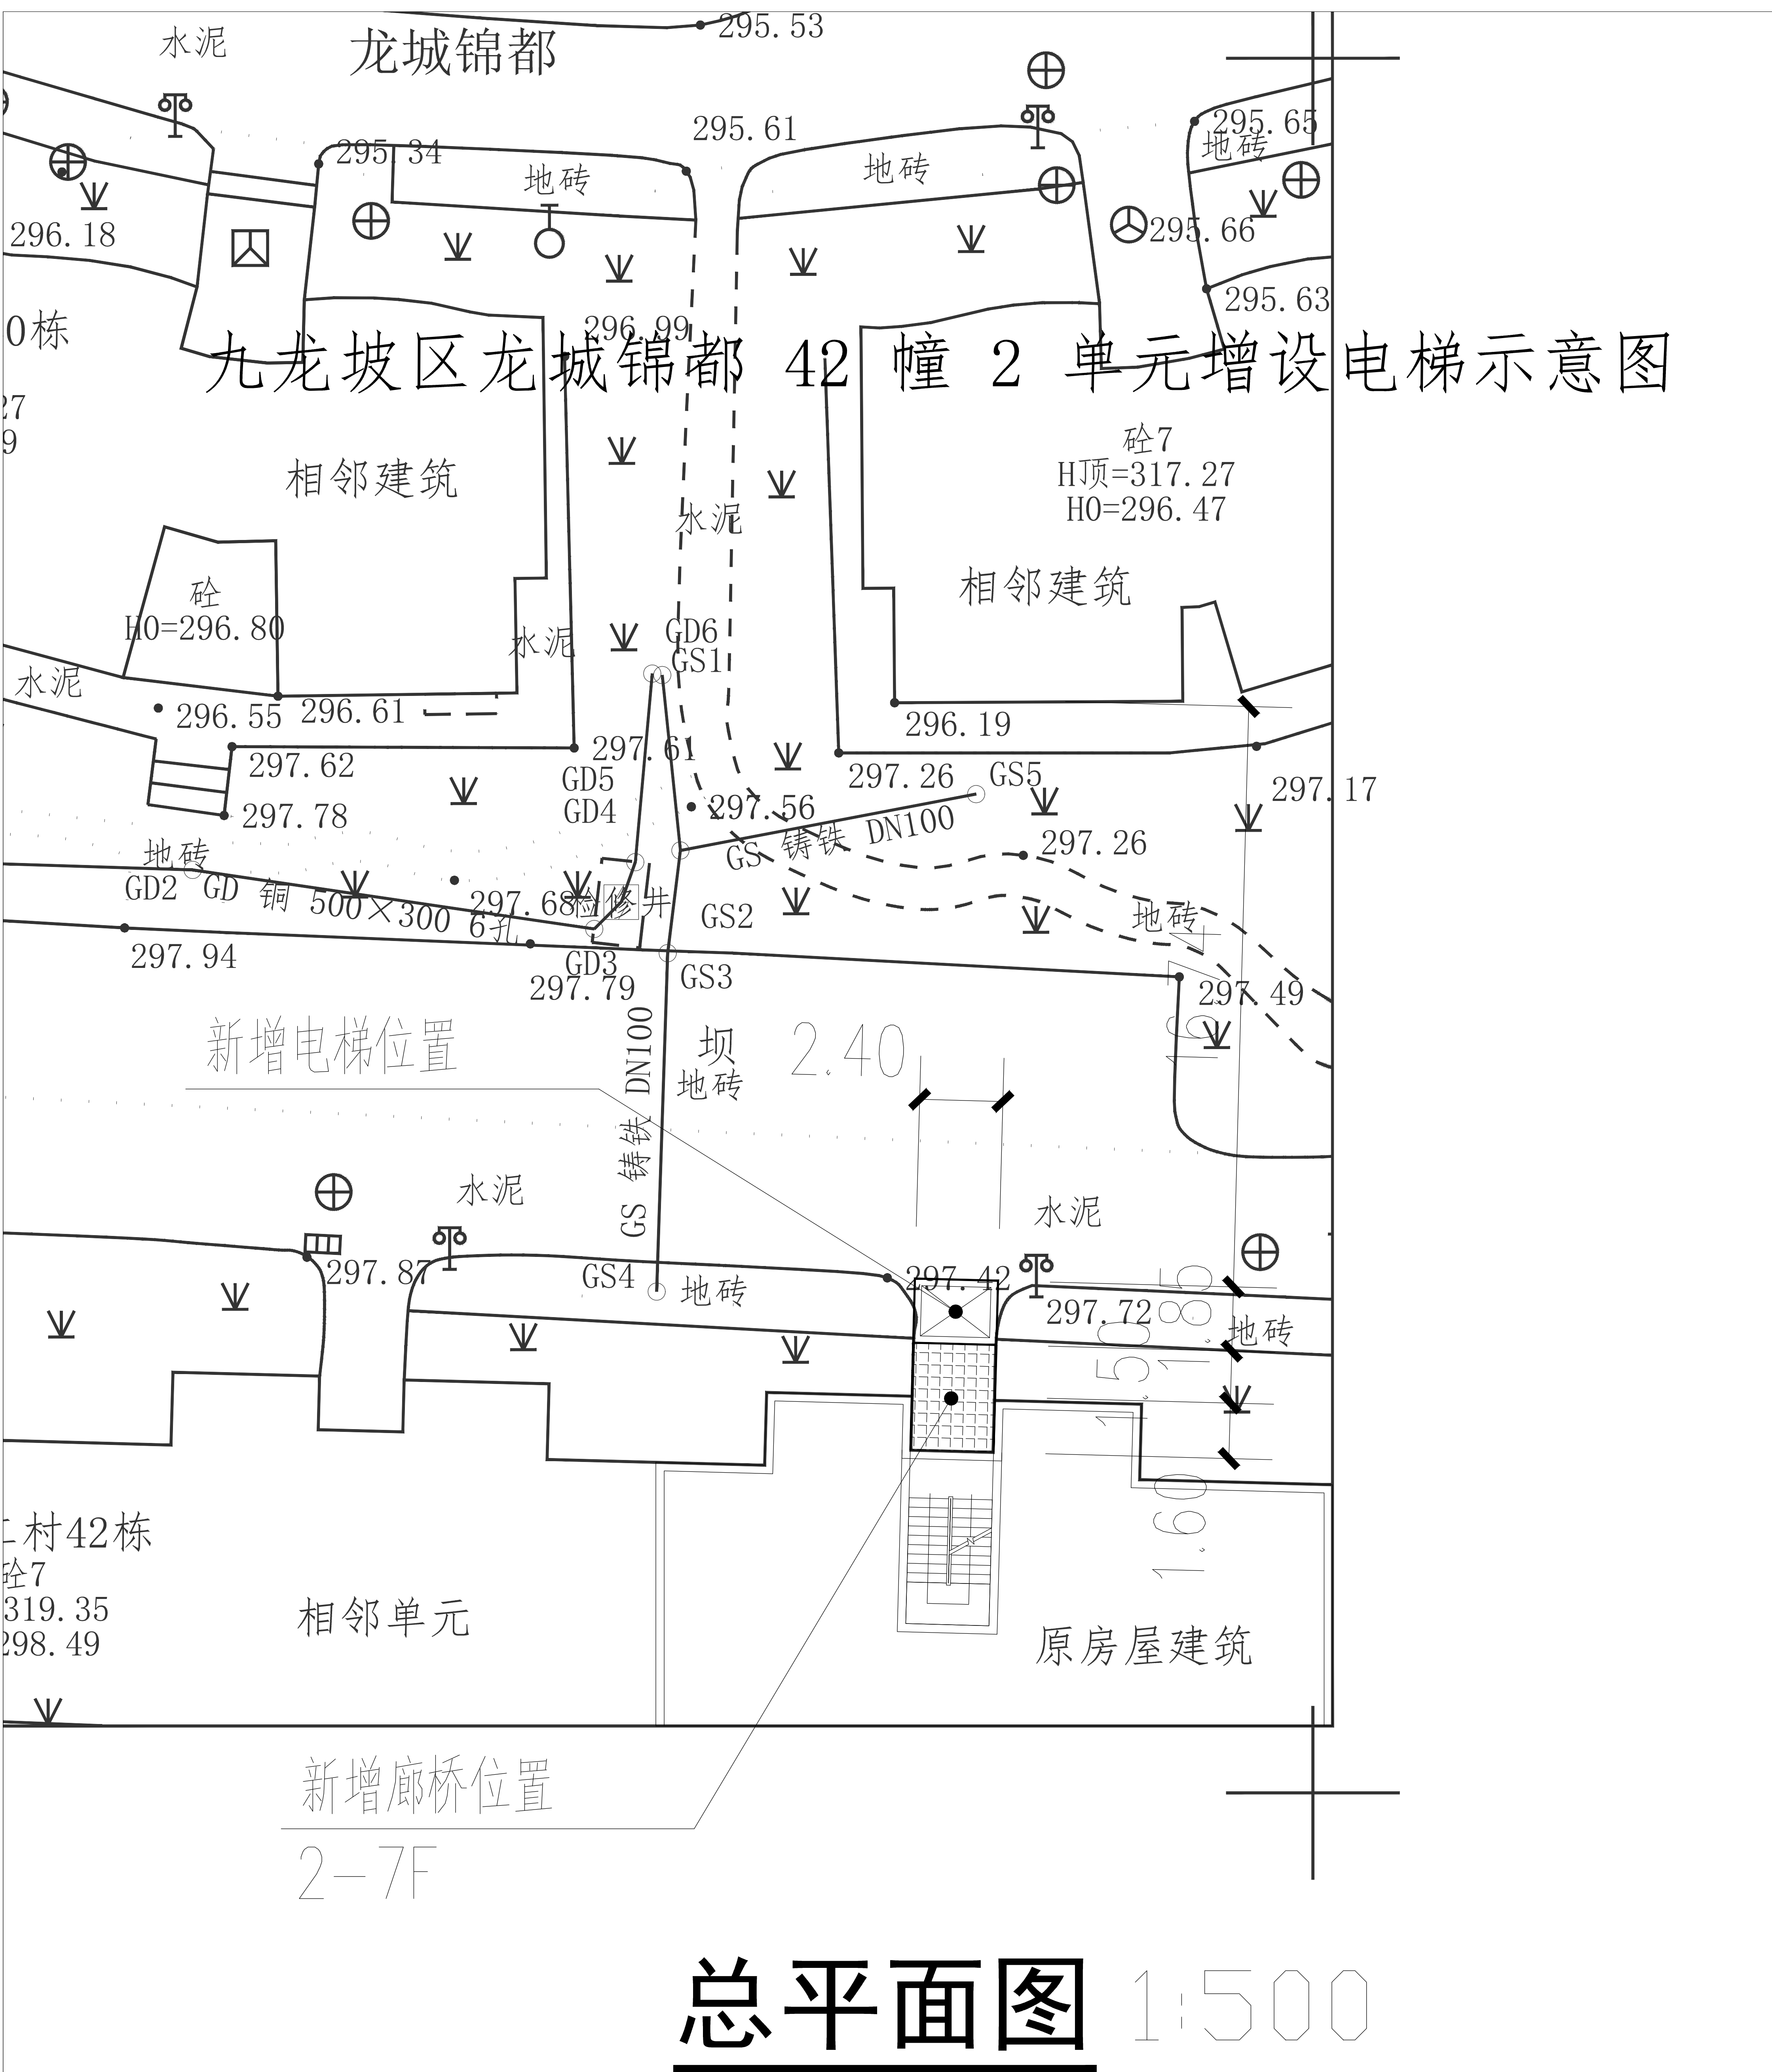

既有住宅增设电梯现场踏勘意见表

魁街道 柏后二村

时间：2026-5-20

地点：龙城锦都 42栋 2单元

主管部门	初步判断是否具备增设条件	初步判断结论	备 注
乡镇政府 (街道办事处)		☒ 具 备 ☐ 不具备	高泉
规划自然资源部门	用地占用其他权属用地 是 ☐ 否 ☒	☒ 具 备 ☐ 不具备	张加丹 李敬
	用地占用规划道路 是 ☐ 否 ☒		
住房城乡建设部门	结构安全方面	☒ 具 备 ☐ 不具备	李斌
	消防安全方面		
市场监管部门	既有住宅增设电梯现场 踏勘阶段不涉及市场监管部 门审查内容	☒ 具 备 ☐ 不具备	祁大可
城市管理部门 (涉及占道路、绿地)	不涉及小区绿化占用)	☒ 具 备 ☐ 不具备	谭彦 2026.5.20
水电气讯经营单位 (涉及管网迁改)	不涉及燃气、电力、 需迁改自来水 刘平 电：旁也有线取电线路(开槽暗埋) 刘平	☒ 具 备 ☐ 不具备	
注：本意见仅作为增设电梯工程是否具备现场条件的初步判断，不作为最终核发有关手续的依据。			



中述设计集团有限公司

Zhongshu Design Group Co., Ltd.

国家甲级工程资质证书编号: A151023585

NATIONAL ARCHITECTURAL DESIGN

LICENSE No. A151023585

地址: 中国·重庆市璧山区璧山街


峨江大道中段9号丹山碧水

商业步行街负二层1046号

电话: 0831-3501888 TEL: 0831-3501888



九龙坡区杨渡二村龙城锦都42栋2单元业主

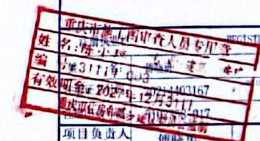


项目负责人	傅晓勇	傅晓勇
专业负责人	傅晓勇	傅晓勇
设计	李诗颖	李诗颖
校核	谢万东	谢万东
审核	傅晓勇	傅晓勇
设计	李文官	李文官
姓名	傅晓勇	傅晓勇
设计签署	SIGNATURE	

出图专用章: Authorized stamp



姓名	傅晓勇	傅晓勇
证书编号	51023585	51023585
有效期至	2027年12月31日	2027年12月31日
图名	一层平面布置图	一层平面布置图
工程号	SS260540	SS260540
图号	JS-03	JS-03
比例	1:100	1:100
日期	2026.05	2026.05

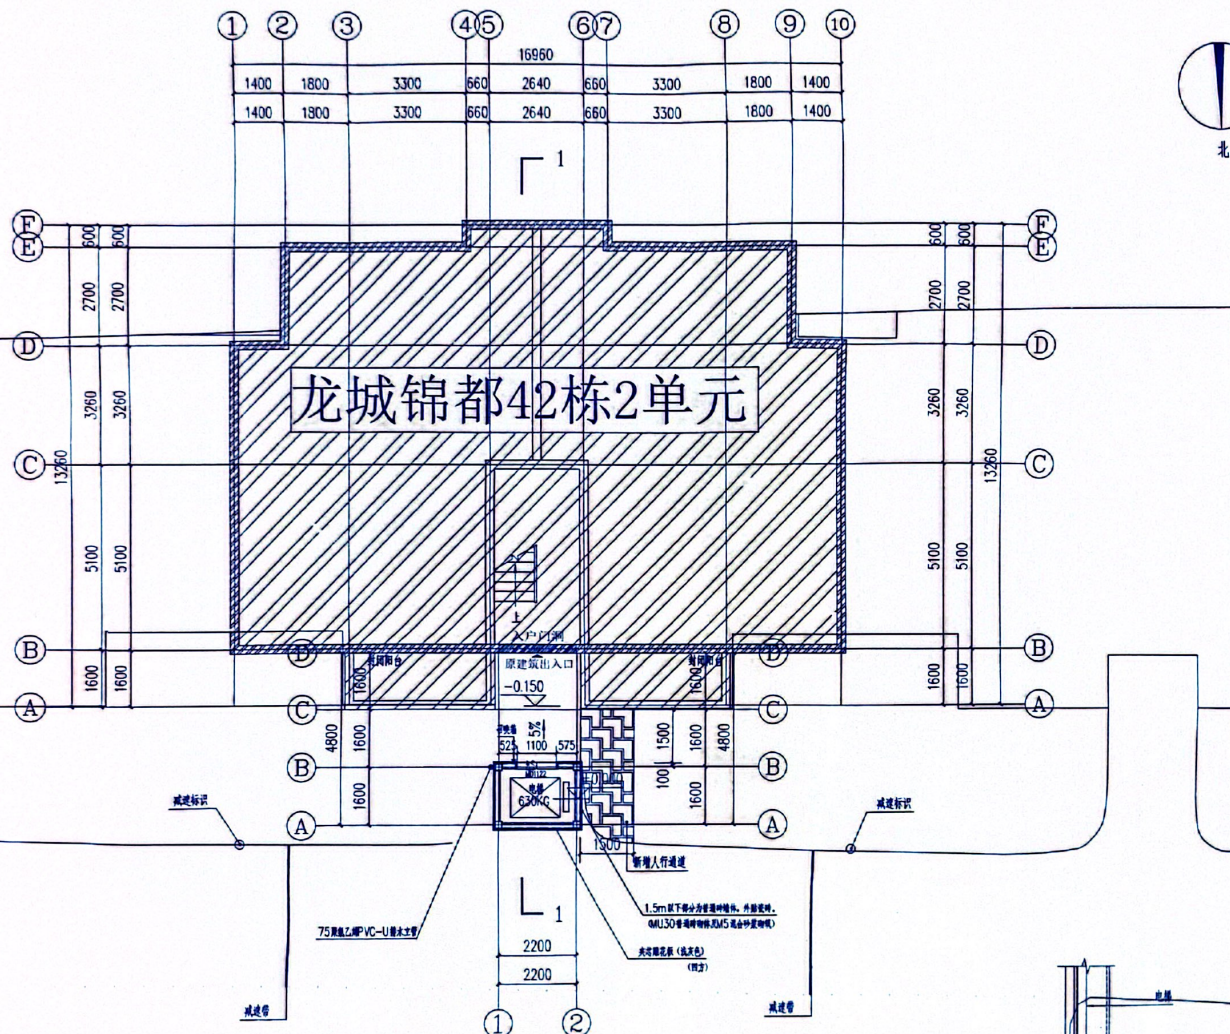

1. 每层范围内高0.4m的临空处及多子凹阳台处均应设置安全防护设施
2. 每层内高度大于0.4米的水体处, 应设置围护设施
3. 每层内所有临窗及阳台地面均应采用防滑材料或防滑处理并不得设置只有一步的台阶, 通到时可做防滑处理

外墙	外墙	外墙
外墙	外墙	外墙
外墙	外墙	外墙

一层平面布置图 1:100

本层建筑面积: 4.58平方米
本栋总建筑面积: 76.22平方米

电梯防水



中述设计集团有限公司
Zhongshu Design Group Co., Ltd.

国家甲级工程资质证书编号: A151023585

NATIONAL ARCHITECTURAL DESIGN

LICENSE No A151023585

地址: 中国·宜宾市屏山县屏山镇
岷江大道中段9号丹山碧水
商业步行街负二层1046号

电话: 0831-3501888 TEL: 0831-3501888



注册执业: REGISTERED ARCHITECT

姓名: 刘洪

注册证书号码: S005100890

项目: 屏山县屏山镇岷江大道中段9号丹山碧水商业步行街负二层1046号

设计: 刘洪

审核: 刘洪

校核: 刘洪

设计: 刘洪

审核: 刘洪

校核: 刘洪

设计: 刘洪

审核: 刘洪

校核: 刘洪

设计: 刘洪

审核: 刘洪

校核: 刘洪

设计: 刘洪


审核: 刘洪

校核: 刘洪


设计: 刘洪

审核: 刘洪

校核: 刘洪

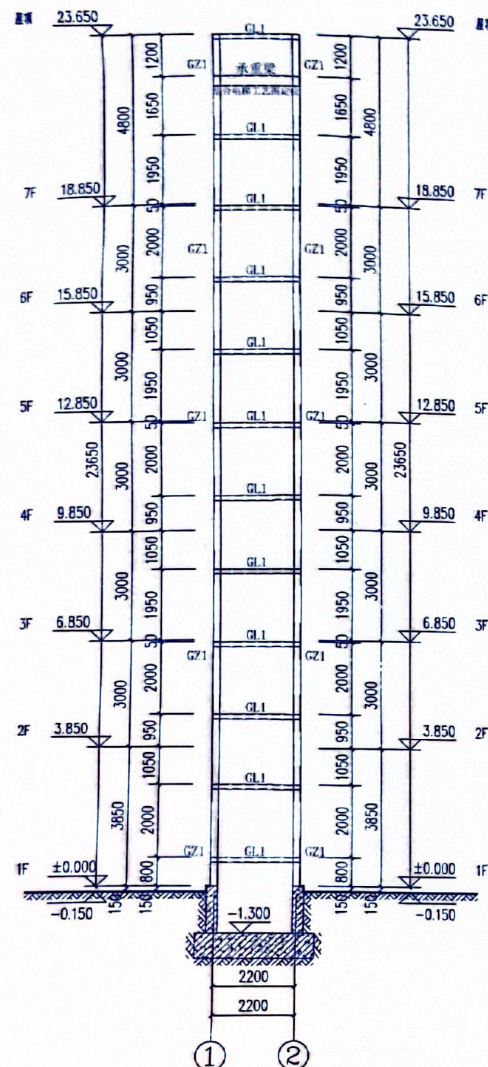

①-②轴立面图 1:100
电梯承重量应结合电梯工艺图定位

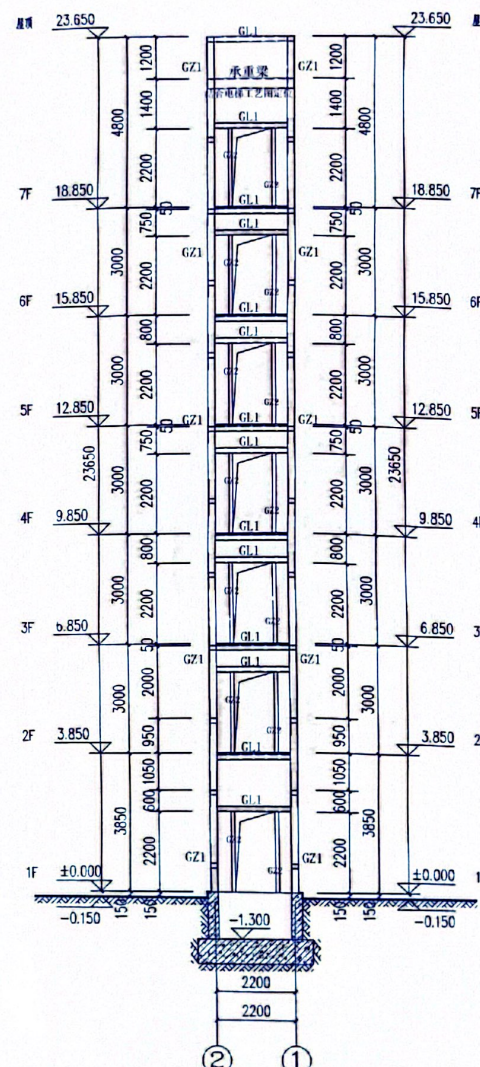

②-①轴立面图 1:100
电梯承重量应结合电梯工艺图定位



中述设计集团有限公司
Zhongshu Design Group Co., Ltd.

国家甲级工程资质证书编号: A151023585

NATIONAL ARCHITECTURAL DESIGN

LICENSE No A151023585

地址: 中国·重庆市璧山县璧山街道

璧江大道中段9号丹山碧水

商业步行街负二层1046号

TEL: 0831-3501888

重庆市施工图审查机构专用章
机构名称: 重庆中述设计集团有限公司
证书编号: 1114-FY
有效期至: 2027年12月31日
重庆市住房和城乡建设委员会监制

新加坡工部局注册人专用章
姓名: 刘述 2027年12月31日
编号: 114-005
有效期至: 2027年12月31日
新加坡工部局注册人专用章



建设单位:
CL1511

九坡地区杨二村志城路47栋2单元业主

注册执业人

姓名: 刘述

注册证书号码: S006100890

执业资格证书号码: 5102358-S012

设计人: 刘述

校对人: 刘述

审核人: 刘述

项目负责人: 刘述

设计人: 刘述

校对人: 刘述

审核人: 刘述

项目负责人: 刘述

设计人: 刘述

校对人: 刘述

审核人: 刘述

项目负责人: 刘述

设计人: 刘述

校对人: 刘述


审核人: 刘述

项目负责人: 刘述

设计人: 刘述

校对人: 刘述

审核人: 刘述

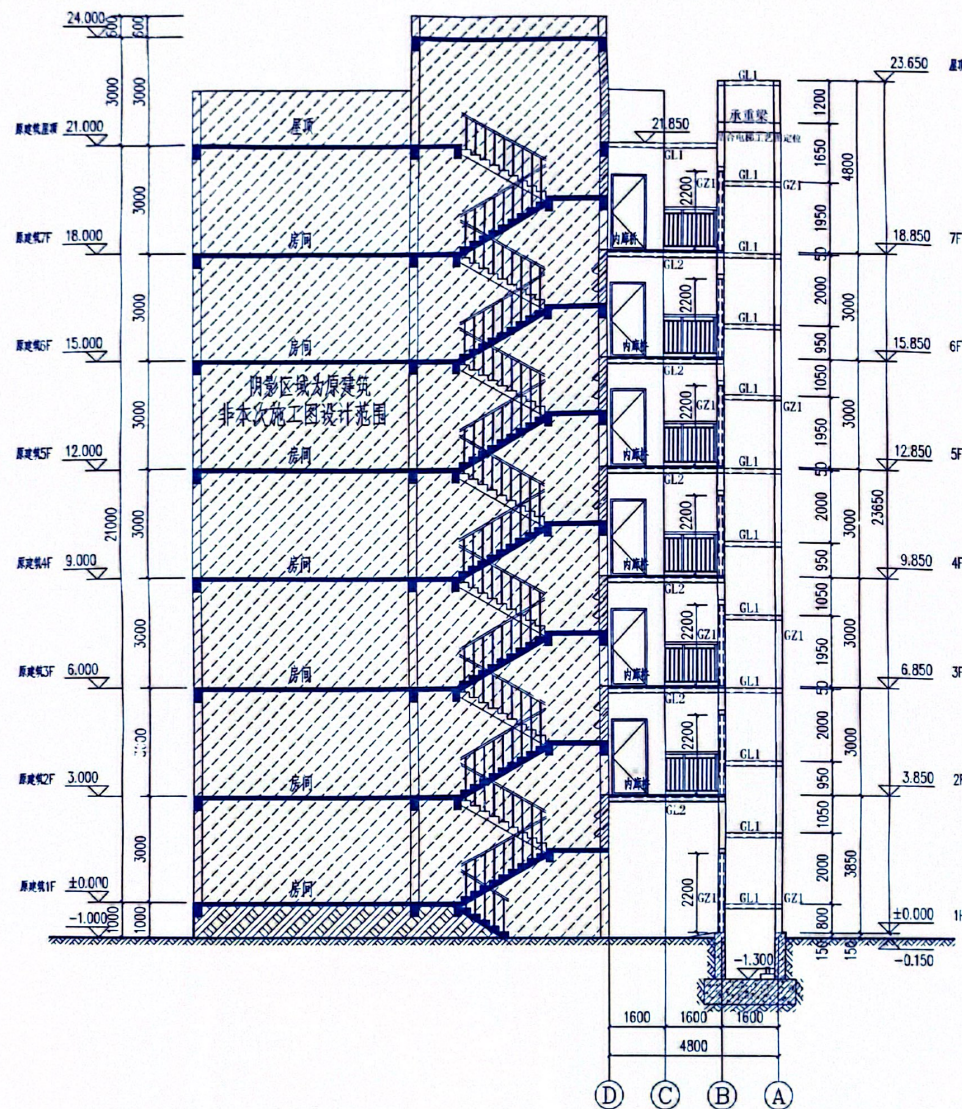

1-1剖面图 1:100

电梯承重梁结合电梯工艺图定位

中华人民共和国第一类
姓名: 刘述
注册号: 5102358-S012
有效期至: 2026年05月

结构立面图2

工程号: SS260540

图号: GS-08

比例: 1:100

日期: 2026.05