



九龙坡区杨渡二村42栋3单元增设电梯示意图

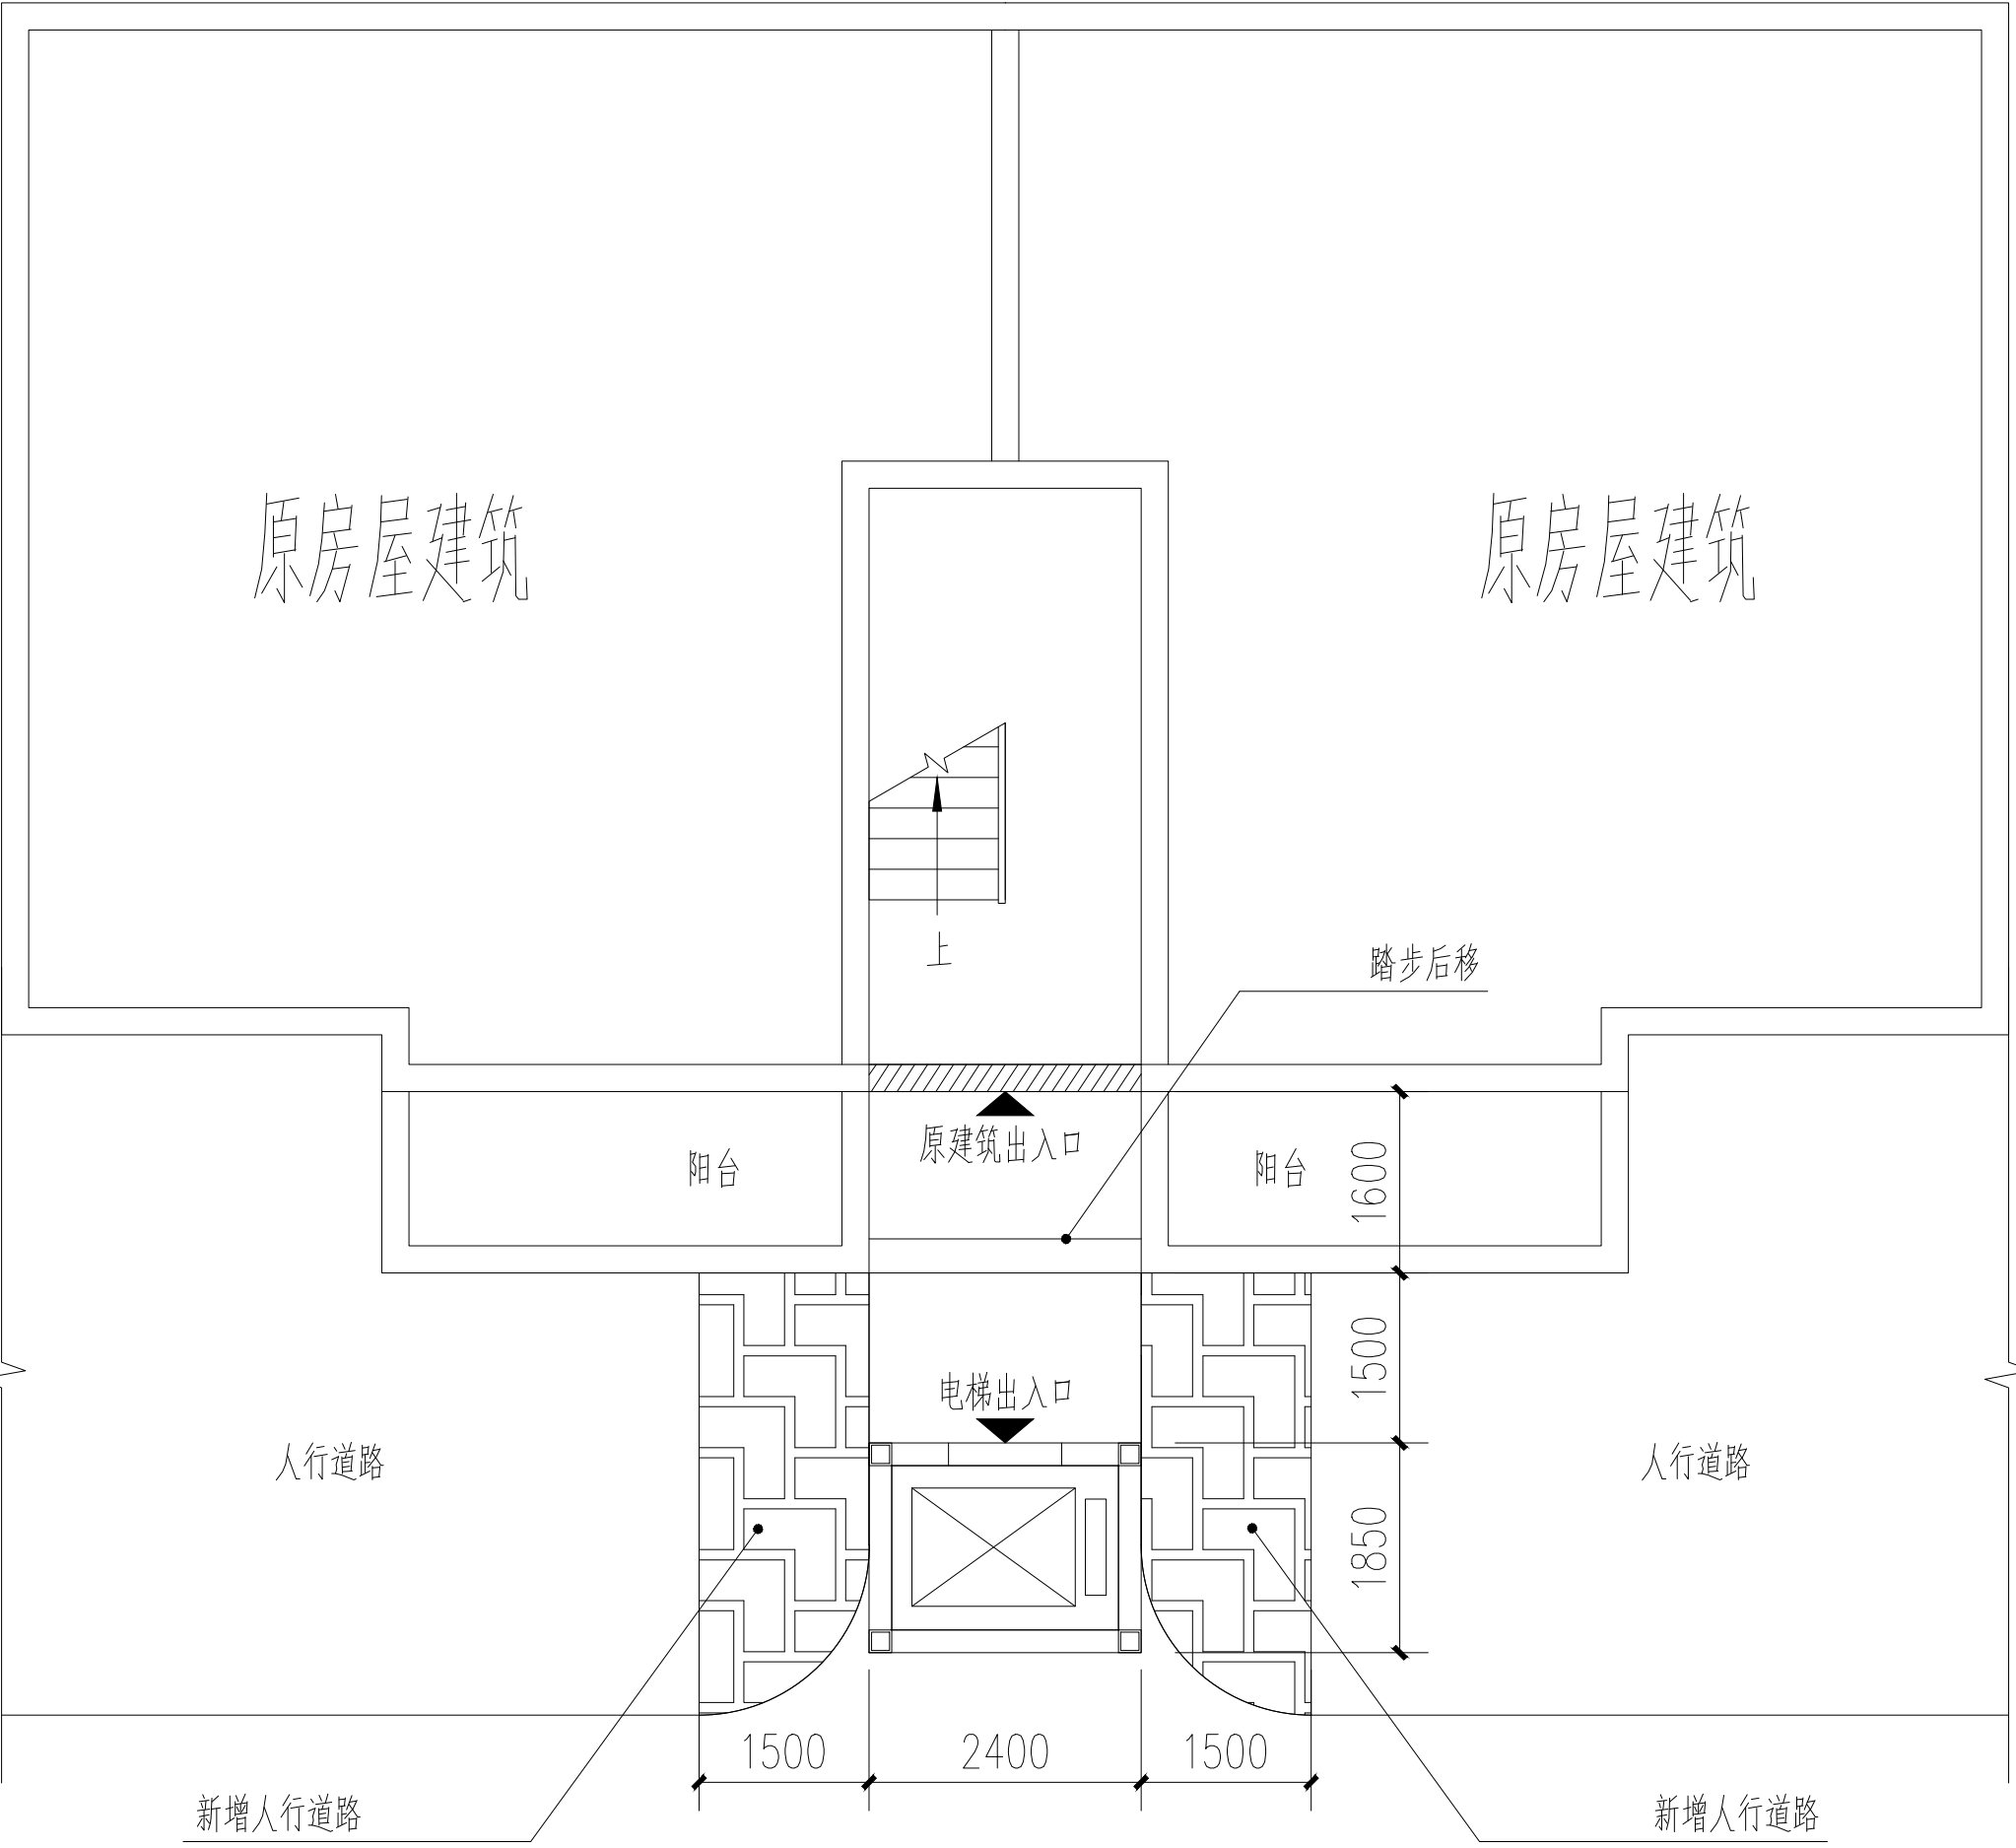

增设电梯一层示意图 1:100

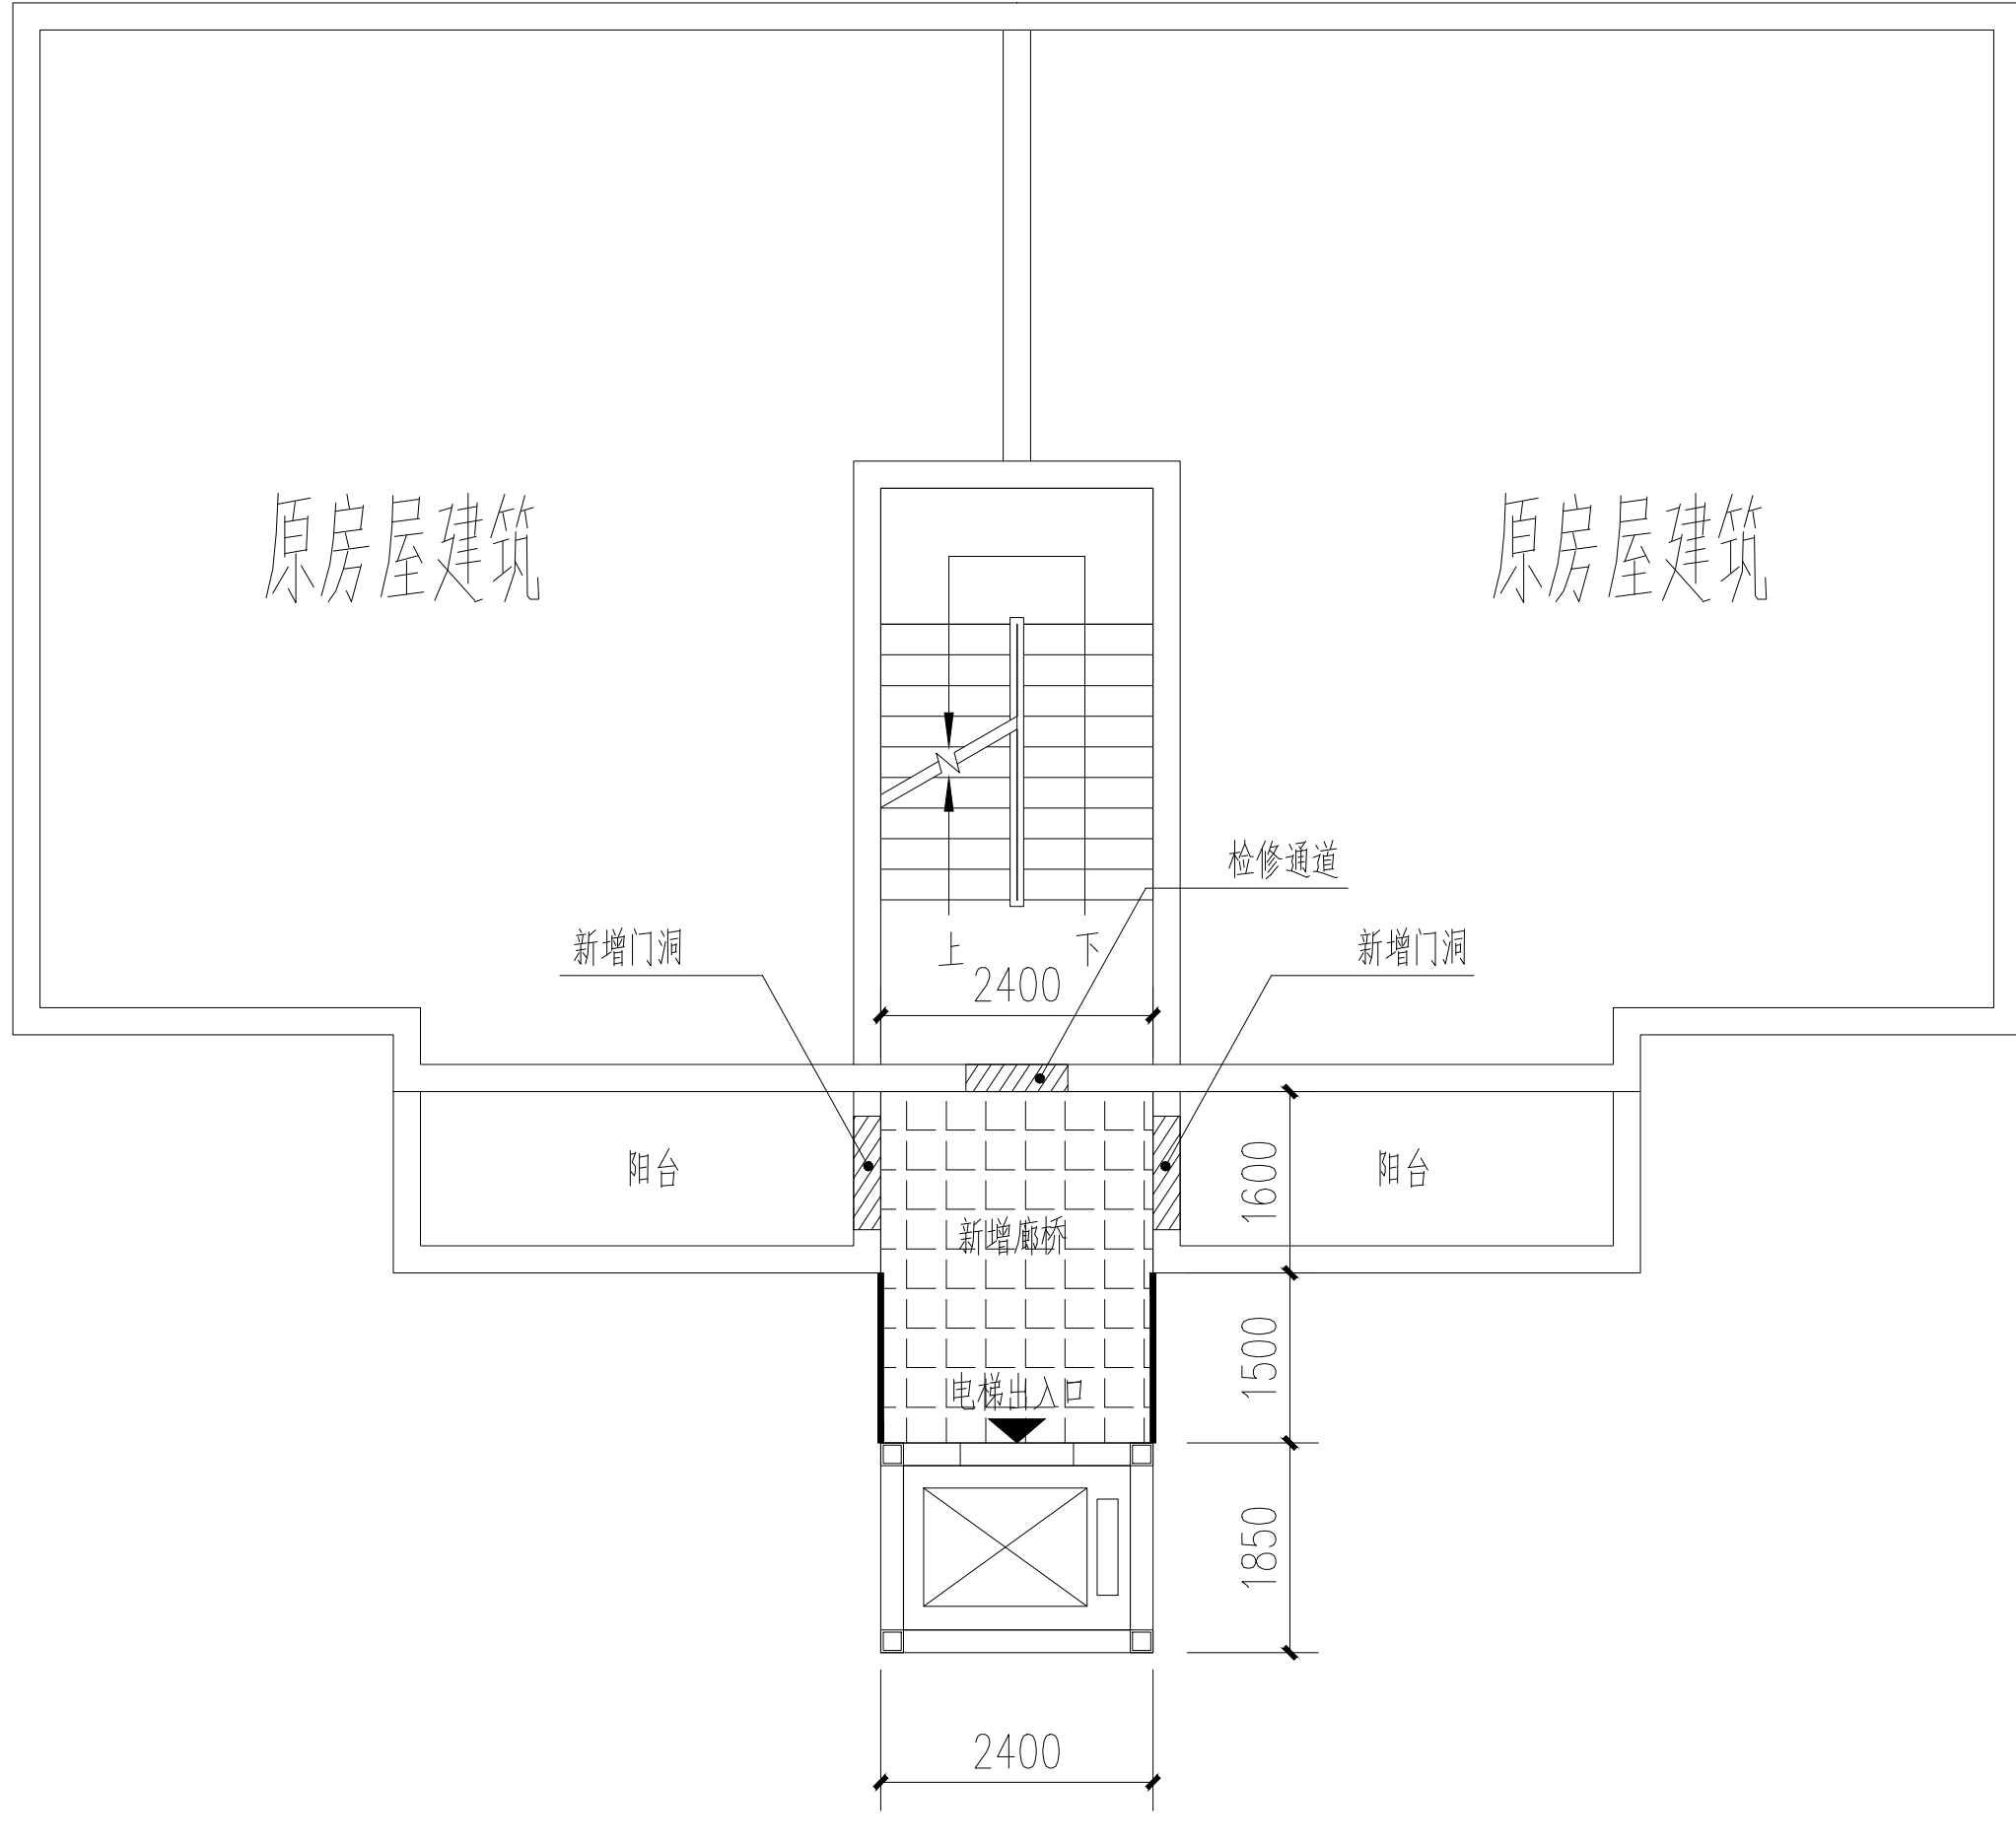

增设电梯标准层示意图 1:100

既有住宅增设电梯现场踏勘意见表


时间：2026.5.20

地点：九龙街道 指厦二村
龙域锦都42栋3单元

主管部门	初步判断是否具备增设条件	初步判断结论	备 注
乡镇政府 (街道办事处)		☒ 具备 ☐ 不具备	王磊
规划自然资源部门	用地占用其他权属用地 是 ☐ 否 ☒	☒ 具备 ☐ 不具备	张明 李教
	用地占用规划道路 是 ☐ 否 ☒		
住房城乡建设部门	结构安全方面	☒ 具备 ☐ 不具备	李磊 2026.5.20
	消防安全方面		
市场监管部门	既有住宅增设电梯现场 踏勘阶段不涉及市场监管 部门审查内容。	☒ 具备 ☐ 不具备	郭大可
城市管理部门 (涉及占道路、绿地)	不涉及绿化占用	☒ 具备 ☐ 不具备	谭琦 2026.5.20
水电气讯经营单位 (涉及管网迁改)	不涉及燃气、电力、 需迁改自来水管线(由物业) 龙域锦都(开发商)何主任	☒ 具备 ☐ 不具备	
注：本意见仅作为增设电梯工程是否具备现场条件的初步判断，不作为最终核发有关手续的依据。			

说明

建设工程(施工图)建筑面积及计容建筑面积明细表

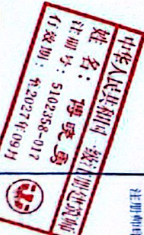



























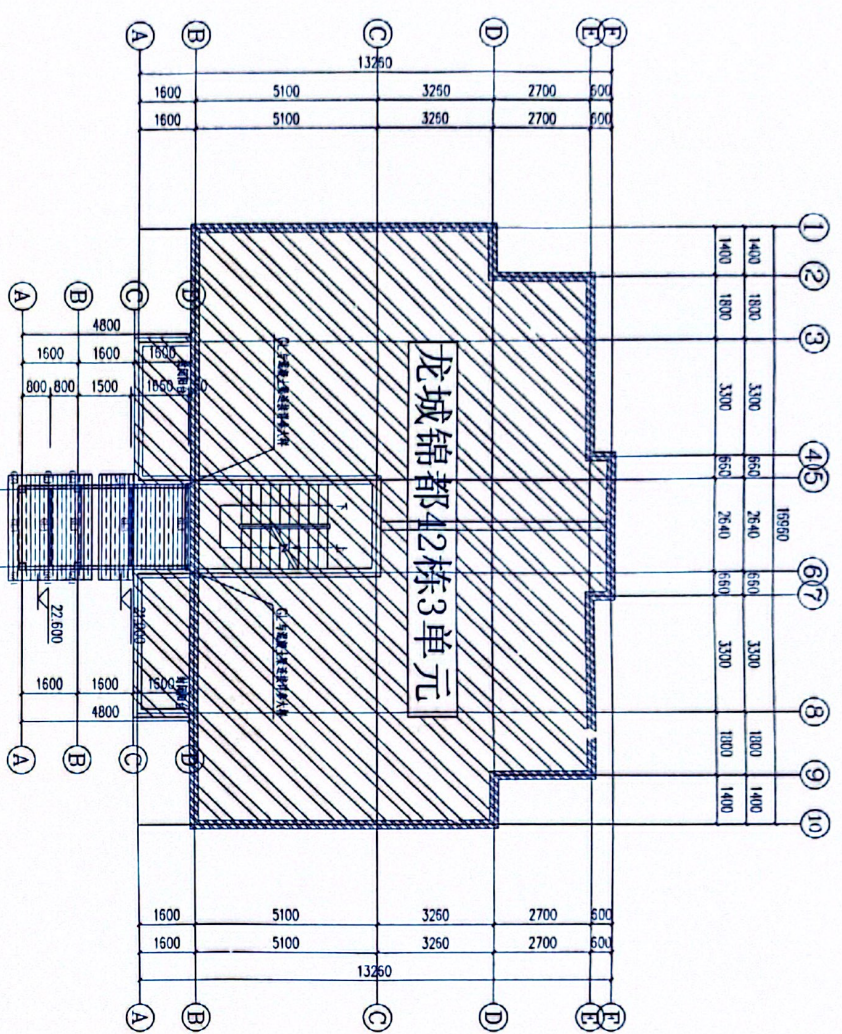

屋面结构平面布置图


屋面结构平面布置图 1:100



中述设计集团有限公司
Zhongshu Design Group Co., Ltd.





















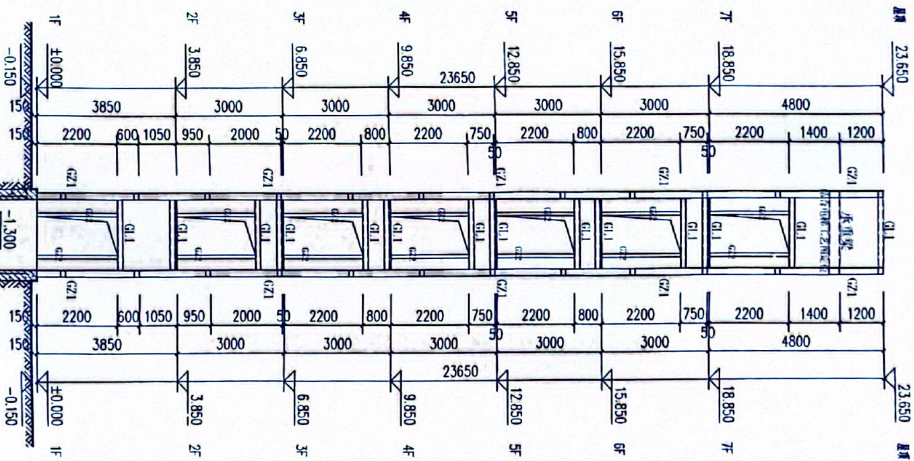

②-①轴立面图 1:100

中述设计集团有限公司

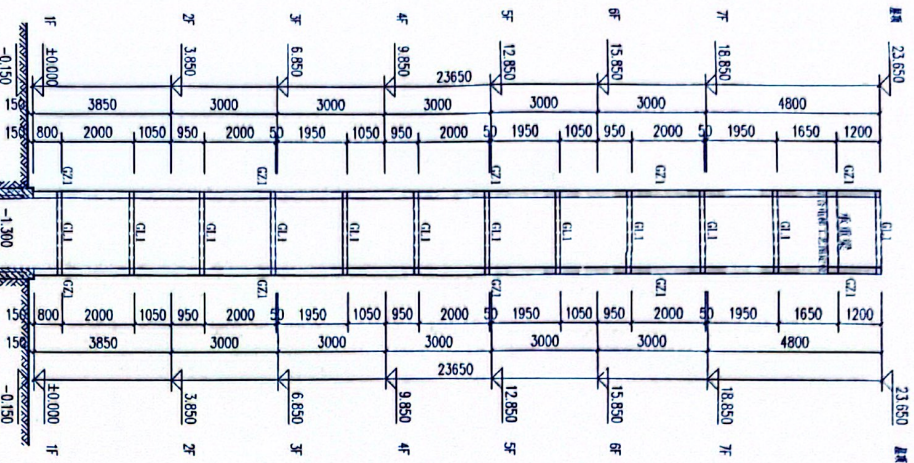

①-②轴立面图 1:100

中述设计集团有限公司

