


九龙坡区杨渡二村33号增设电梯示意图

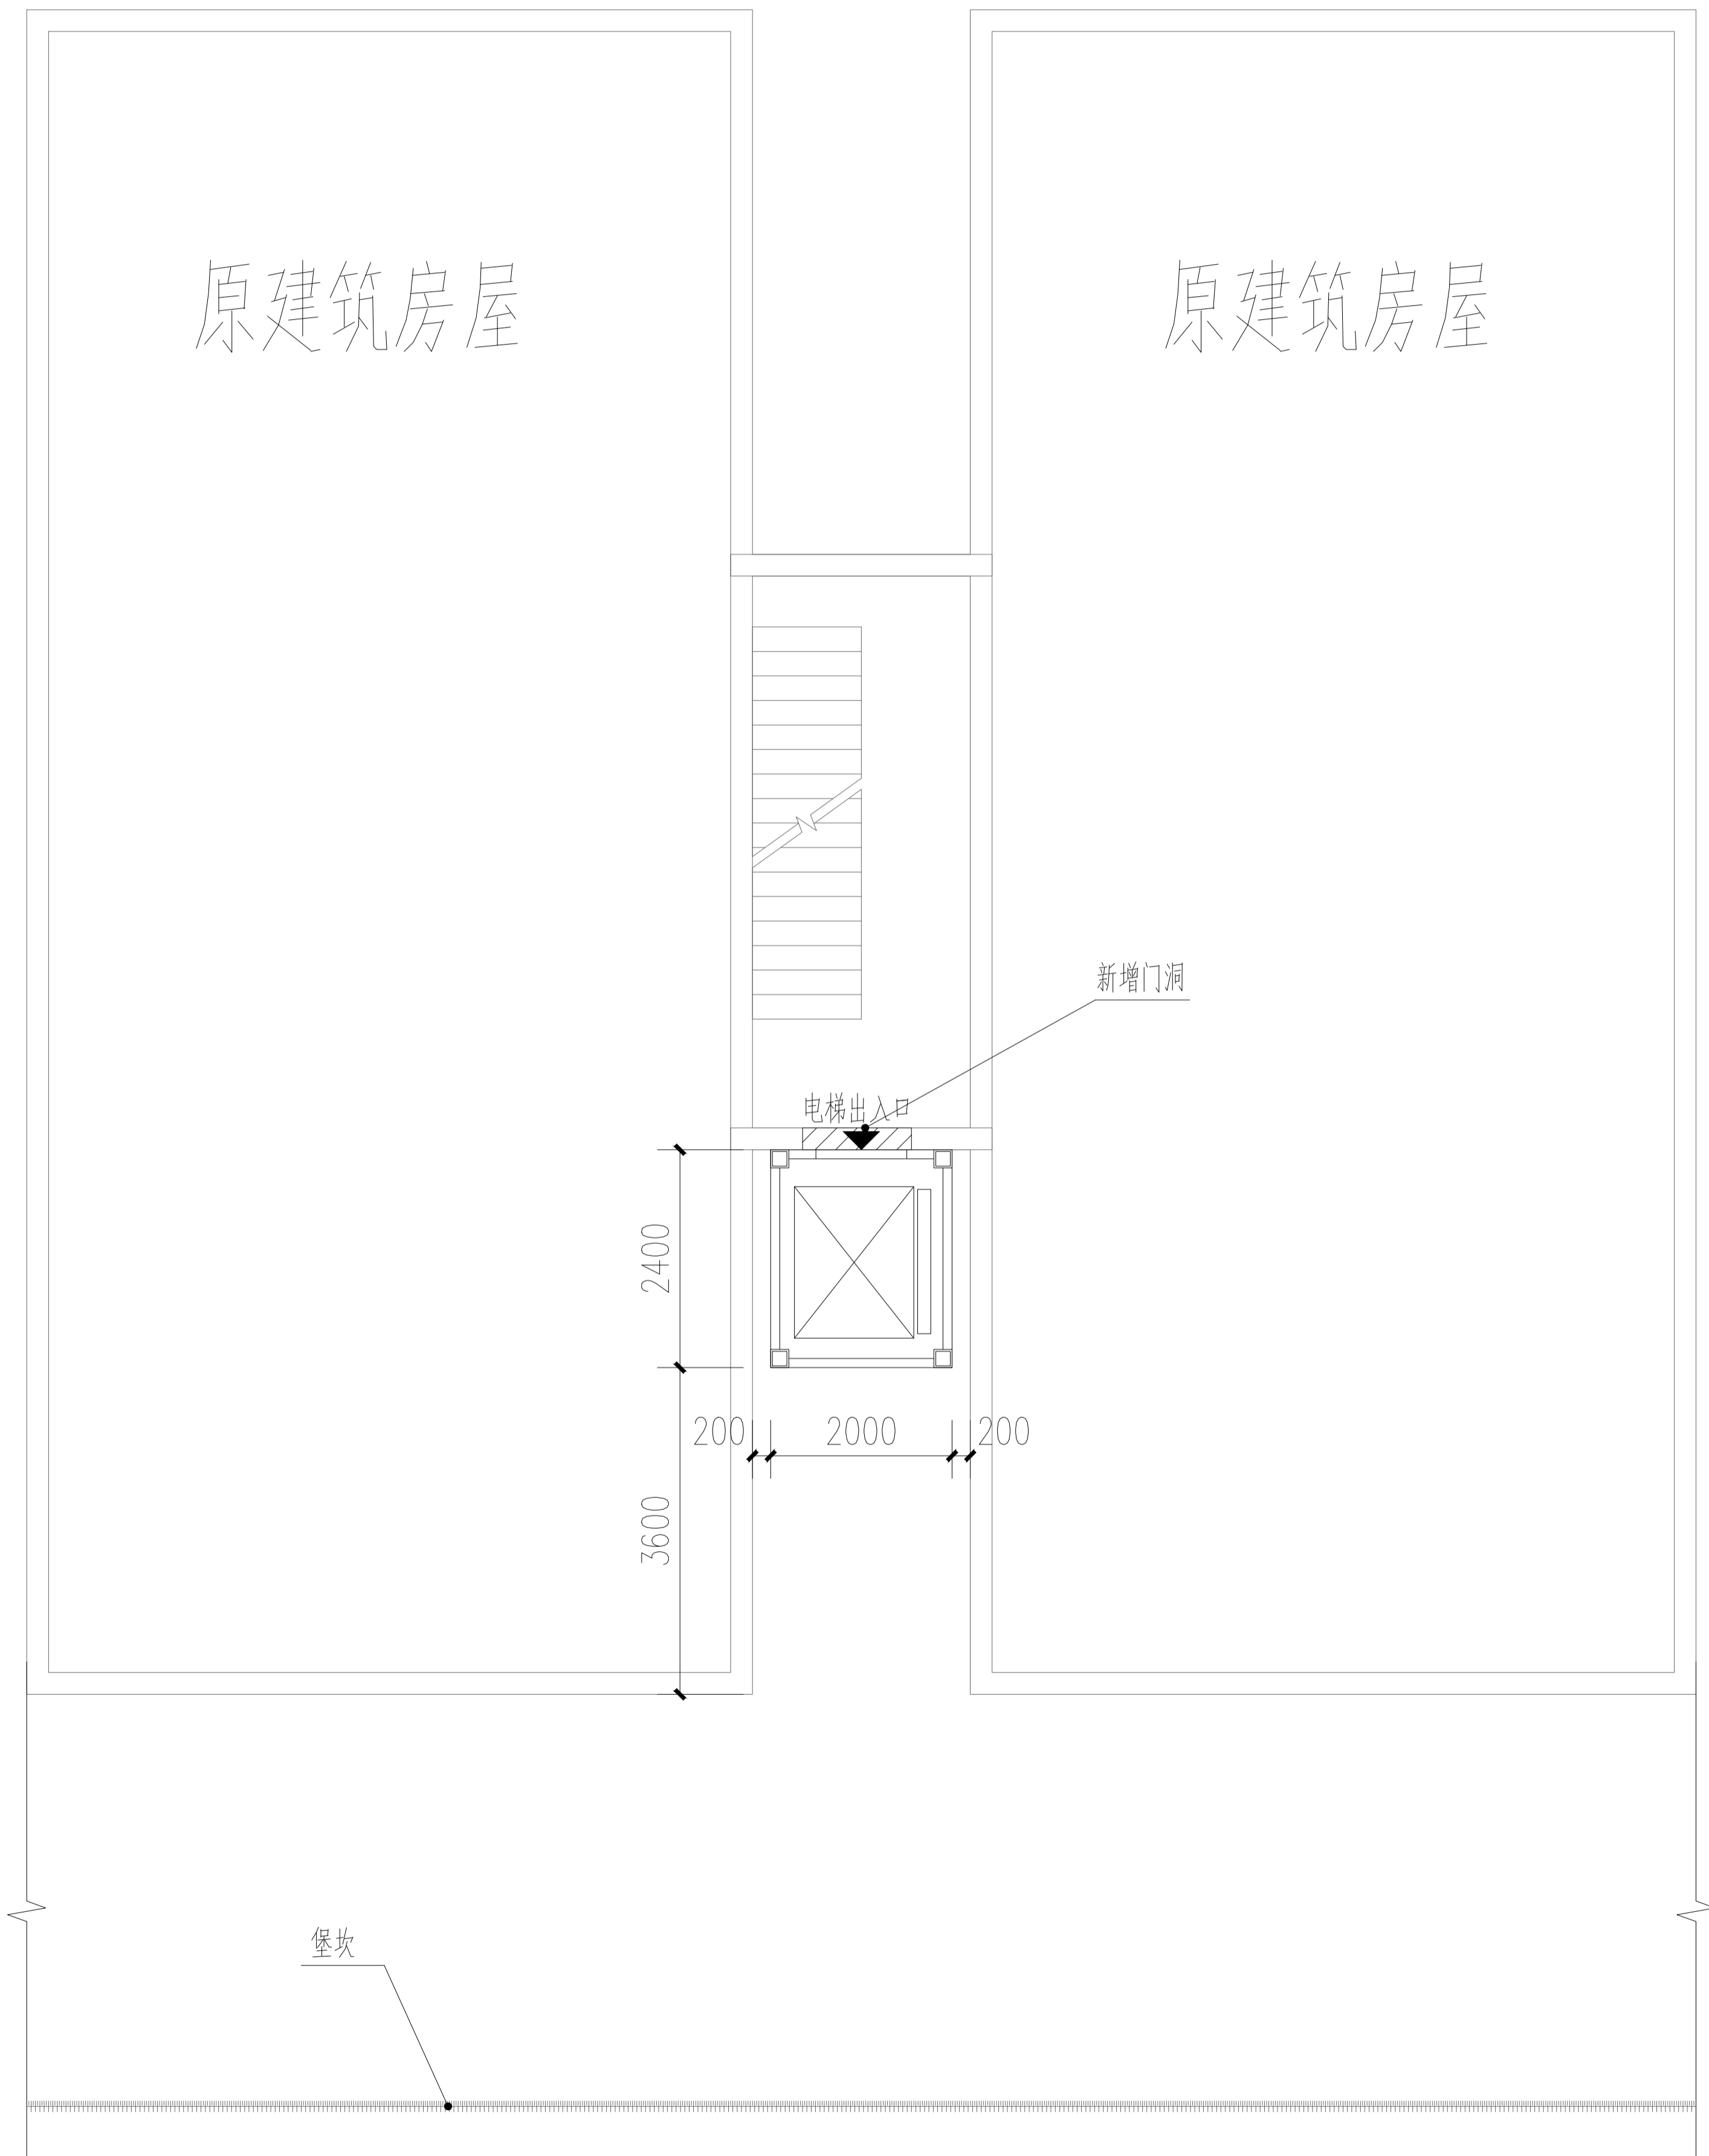

总平面图 1:100

既有住宅增设电梯现场踏勘意见表

时间：2026.3.17

地点：杨渡二村33栋

主管部门	初步判断是否具备增设条件	初步判断结论	备注
乡镇政府 (街道办事处)		<input checked="" type="checkbox"/> 具备 <input type="checkbox"/> 不具备	高磊
规划自然资源部门	用地占用其他权属用地 是 <input type="checkbox"/> 否 <input checked="" type="checkbox"/> 陈疆	<input checked="" type="checkbox"/> 具备 <input type="checkbox"/> 不具备	陈疆
	用地占用规划道路 是 <input type="checkbox"/> 否 <input checked="" type="checkbox"/>		
住房城乡建设部门	结构安全方面	<input checked="" type="checkbox"/> 具备 <input type="checkbox"/> 不具备	方志斌
	消防安全方面		
市场监管部门		<input checked="" type="checkbox"/> 具备 <input type="checkbox"/> 不具备	高大可
城市管理部门 (涉及占道路、绿地)	不涉及小区绿化占用。	<input checked="" type="checkbox"/> 具备 <input type="checkbox"/> 不具备	谭婷 2026.3.17
水电气讯经营单位 (涉及管网迁改)	有一日低电压设备故障：付志斌 再找电力局进行申请中 不影响通信。李毅 2026.3.17	<input checked="" type="checkbox"/> 具备 <input type="checkbox"/> 不具备	付志斌 2026.3.17 李毅 2026.3.17
注：本意见仅作为增设电梯工程是否具备现场条件的初步判断，不作为最终核发有关手续的依据。			











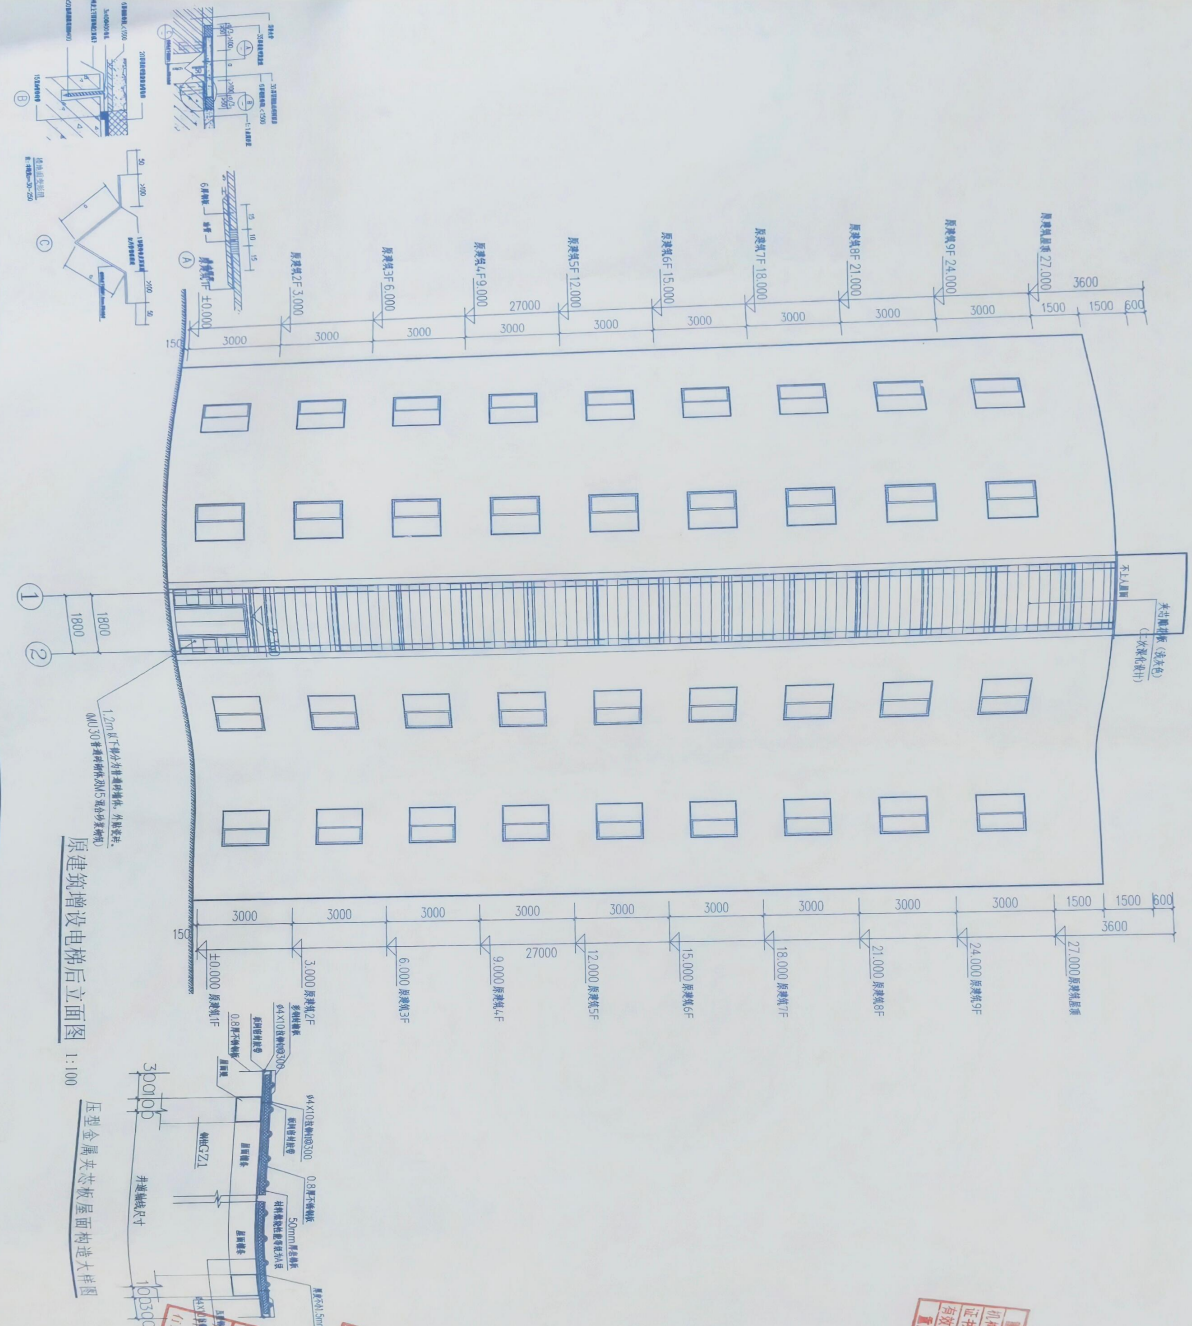

原建筑增设电梯后立面图 1:100














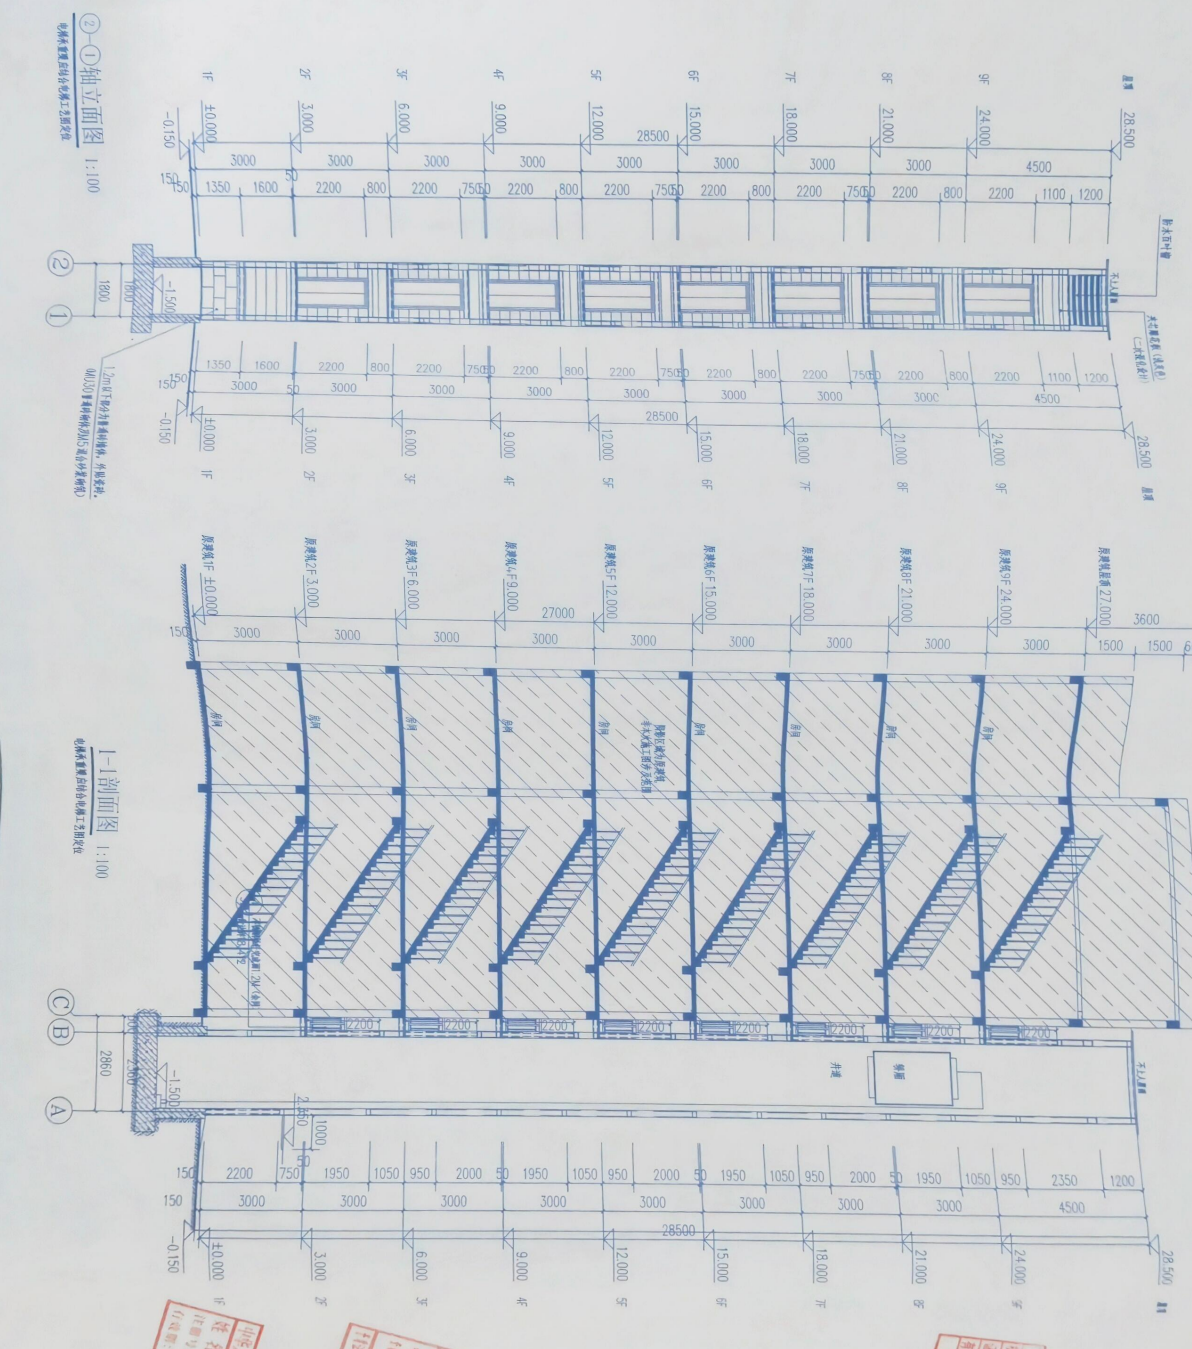

2-1轴立面图 1:100
1-1剖面图 1:100