

九龙坡区西彭镇铝城北路5号星光名都18栋1单元 增设电梯工程

专业 (建筑、结构、电气)
设计阶段 施工图



中述设计集团有限公司

Zhongshu Design Group Co., Ltd.



建筑工程甲级

A151023585

项目编号

SS250769

日期

2025年07月





图 纸 目 录

重庆市施工图审查机构专用章
机构名称:重庆建通工程监理单位有限公司
证书编号:31114-4-17
有效期至:2027年12月
地址:重庆市南岸区海棠溪街道19号丹山碧水
重庆市住房和城乡建设委员会 颁发 重庆市丹山碧水


中华人民共和国一级注册建筑师

姓名：傅晓舟
注册号：S100386-017
有效期：至2026年11月

(注) 设计阶段：
方案设计

姓 名	TITLE NAME	职 务
李诗阳	李文官	签字人
		审核人

SIGNATURE DATE TIME

专业章
建筑专业章

图名	图纸目录		
Title	图纸目录		
工程号	SS20164	图号	JS-00
Project No.	SS20164	Doc. No.	JS-00
比例	1:100	日期	2025.07
Scale	1:100	Date	2025.07

一、各款10%以下



Zhongshu Design Group Co., Ltd

国家甲级工程造价证书编号: A151021585

NATIONAL ARCHITECTURAL DESIGN

CLASS No A151023585


重庆市住房和城乡建设委员会监制


重庆市施工用印章人员专用章	
姓名: 陈小华	业: 建筑 (房建)
编号: 31114	003
有效期至: 2021年12月31日	
重庆市住房和城乡建设委员会监制	





[illegible]


设计签署	SIGNATURE	
设计阶段 DESIGN STAGE	建筑 BUILDING	结构 STRUCTURE
图名 TITLE	建筑工程施工设计说明	
工程号 PROJECT NO.	SS200749	图号 DRAWING NO.
比例	1:100	日期 DATE

1.1 工程概况
1.1.1 工程名称: 九龙坡区百彭镇铝镁北苑5号星光名都18栋1单元增设电梯工程
1.1.2 建设单位: 九龙坡区百彭镇铝镁北苑5号星光名都18栋1单元业主
1.1.3 工程概况: 九龙坡区百彭镇铝镁北苑5号星光名都18栋1单元增设外厅增设电梯
1.1.4 原建筑层数、高度: 地上7层, 高度21.00米; 新增电梯层数、高度: 地上7层, 高度22.08米
1.1.5 本工程抗震设防烈度为6度, 抗震等级为四级; 地下室等级为二级; 地基基础设计等级为乙类, 屋面防水等级为1级。
1.1.6 工程类别: 住宅建筑 (后加钢结构电梯技术改造)
1.1.7 住宅基础的基本形式: 柱基础; 上部结构的基本形式: 框体结构; 现状: 房屋用途未出现异常, 地基基础情况良好, 原设电梯结构: 钢结构。
1.1.8 场地地质情况: 场地内较为平整, 场地地质情况: 增设电梯区域市政交通电力、路灯、供水、信息网络、供水等管网; 请各主管部門派遣专业技术人员到现场予以安全合法拆迁处理, 严禁私自拆迁。
1.1.9 住宅周边环境及消防通行现状条件: 增设电梯在室外地坪平整, 本次增设电梯位置不占用原建筑的消防通道及消防疏散通道。
1.1.10 增设电梯方案对既有住宅结构安全、消防安全的影响分析及相应的处理措施: 本次增设电梯工程在正常施工的情况下对原房屋结构消防安全影响。
1.1.11 后续工作需满足的基本条件: 电梯基础施工时, 如现场开挖与设计不符 (如在软弱土、土质土层、建筑垃圾回填层), 应立即通知设计单位等相关单位; 如该电梯工程施工时应严格按照施工图及电梯设备安装要求进行。
1.1.12 新增钢结构合理使用年限为30年 (且不低于原有建筑使用年限); 使用年限到期后, 重新进行的安全性鉴定为该结构工作正常, 仍可继续使用其使用寿命。
1.1.13 圈中尺寸单位为: 标高尺寸单位为 (m), 其余尺寸单位为毫米 (mm)。
1.1.14 除应按设计施工图要求施工外, 未尽事宜请按现行国家有关规范和标准进行。
1.2 甲方对电梯技术要求如下:
1.2.1 本工程电梯选用 1 台无机房单多电梯, 额定载重800KG, 额定速度1.0m/s。
1.2.2 电梯入口距原建筑外墙面保持约3.00米的间距; 能保证通道宽政府有关部门要求;
1.2.3 连接走廊两侧留有足够距离的通风及采光位置;
1.2.6 电梯出入口设置在原有建筑一层~七层处;
1.2.7 走廊两侧防护栏杆设置1.2米离栏杆;
1.2.8 电梯井道建筑立面外墙装饰为天然花岗岩 (浅灰色) (二次深化设计)
1.2.9 电梯井道下设置阻火层, 裙楼端高自电梯层站500mm, 外底300*600面饰, 地面时颜色业主自定。

2.1 我公司与业主方签订的《民用建设工程设计合同》： 九龙坡区西部铝城北路5号星光名都18栋1单元及中远设计集团有限公司（乙方）。	
2.2 甲方同乙方提交的有关基础资料：	
2.2.1 设计委托书；	2.2.2 用地周边环境关系及基础设施资料；
2.2.3 甲方提供的规划设电报及地质设计图纸及竣工图；	2.2.4 实景/500现状红线桩点坐标测图；
2.4 甲乙双方设计合同中所列明和确定的相关技术标准：	
2.4.1 项目设计制式形成的技术文案图纸和文件；	
2.4.2 甲方提供的设计委托书、设计要求及各种有关设计的基础资料。	
2.5 国家颁布的现行有关标准、规程及地方有关标准及规范。主要指：	
2.5.1 《民用建筑通用规范》GB 55031—2022）；	2.5.2 《重庆市既有住宅增设电梯管理办法》渝办办发〔2023〕70号；
2.5.3 《无障碍设计规范》GB50763—2012；	2.5.4 《建筑内部装修设计防火规范》GB50222—2017；
2.5.5 《建筑设计防火规范》GB 50016—2014（2018年版）；	2.5.6 《钢结构设计标准应用技术规程》TJ/CECS24—2020；
2.5.7 《既有住宅增设电梯技术标准》DBJ50/T—358—2020；	2.5.8 《建筑玻璃应用技术规程》JGJ113—2015；
2.5.9 《地下工程防水技术规范》GB50108—2008；	2.5.10 《重庆市建筑防火技术标准》（DBJ50/T—123—2020）；
2.5.11 《建筑工程施工面积计算规范》GB/T50353—2013；	2.5.12 《民用建筑工程室内环境污染控制标准》（GB 50325—2020）
2.5.13 《关于印发〈重庆市建设工程消防设计文件编制深度规定〉的通知》（渝公发〔2010〕716号）；	
2.5.14 《住房城乡建设部 国家安全生产监督管理总局关于进一步加强建筑玻璃幕墙安全防护工作的通知》（建标〔2015〕38号大）；	
2.5.16 《建筑钢结构设计规范》GB50057—2010	2.5.17 《重庆市建筑玻璃禁止、限制使用落后技术通告》2019版本

2.5.18 《建筑钢结构防火技术规范》GB51249—2017；	2.5.19 《既有建筑减少电荷载荷技术规范》；
2.5.20 《住宅电气配置和选型技术规程》DBJ50—253—2017；	2.5.21 《既有建筑维护与改造通用规范》GB 55022—2021；
2.5.22 《建筑与市政地下工程通用规范》GB 55019—2021；	2.5.23 《建筑环境通用规范》GB 55016—2021；
2.5.24 《建筑与市政工程防水通用规范》GB55030—2022；	2.5.25 《建筑防火通用规范》GB 55037—2022；
2.5.26 《住宅设计标准》GB50096—2011（2011年版）；	2.5.27 《民用建筑电气设计标准》（GB 50352—2019）；
2.5.28 《重庆市消防技术规范（2019）246号大规》；	2.5.29 《住宅项目规范》GB 55038—2025
2.5.30 《既有建筑电气改造技术规范》；	

3.1 定位系统：甲方提供的实测地切图。

3.2 建筑所在地上面的定位坐标为轴线交点坐标，施工时在全面放线，以确保建筑尺寸、建筑与道路之间的间距准确无误。

由于测量地切图与现场地形可能存在误差，若现场发现图中所示坐标和尺寸与实际不符有出入，应及时通知设计人员进行处理。

3.3 本工程在±0.000标高相对应的绝对标高详见平面图；本工程埋设电缆的底部至室外地坪相对标高±0.000米，应以电缆埋设处的实际室外地坪相对标高为准。

3.4 本工程埋设地切图处地面标高为埋设电缆之底面标高，图中未标出过埋设结构板面与埋设电缆之底面高差为50mm，屋面标高为埋设结构板面；图中标高后加注“（结构）”为结构板面标高。

	4.1.1	H为各层结构层的建筑完成面标高;	编号:3111
备注	4.1.2	悬挑结构部位标高情况可见附图;	有效期限:2
	4.1.3	周边结构体系时还需设置防护栏,外脚手架口标高应一致。	有效期:1
4.1	本工程地面做法详见建筑构造做法表。		
4.2	楼面预埋孔洞封堵,并配合封堵、木桩、电焊冒头、管道安装好后,按厚度C20细石混凝土(厚度同相邻板厚度)封堵密实或采用其他材料封堵。		
4.3	室外各层地面混凝土应符合同相关要求,并应满足要求是素土(每层厚度200mm)再顶进行夯实,夯实后再密实度>95%,边角处应压实密实。		
	回填土在主体结构有有机物等杂质,严禁回填不符合要求的土壤和建筑垃圾;地面含水率应控制在规范许可范围。		
4.4	新增电缆与厨房层楼平台处楼面设置5cm找平层,防止结构变形沉降,交界处用麻丝沥青封堵。		
4.5	新增屋面层均采用挤塑聚苯板,防水厚度不小于1.5mm,每层厚度设置屋面不锈钢檐沟和防水层,采取有排水排水。		
4.6	台阶、人行坡道及屋面层干燥平台均铺贴面层应采取防滑措施。		
4.7	走道防水层材料应具有性能要求3mm+台阶防水层防水层2mm+10mm水泥沙。		


5.2 屋面防水使用年限不低于20年，应满足《建筑与市政工程防水通用规范》GB55030-2022中4.4.1、4.4.3条规定。

并且屋面应设明沟或天沟连接大于180°的压型金属板防水层基层防水构造。


和《屋面工程防水验收规范》GB 50207-2012》的有关规定。

[illegible]



中述设计集团有限公司
Zhongshu Design Group Co., Ltd.

重庆中述设计集团有限公司
CHONGQING ZHONGSHU DESIGN GROUP CO., LTD.


重庆市施工图审查专用章
机构名称: 重庆中述设计集团有限公司
证书编号: 3124-1-003
有效期至: 2027年12月31日
地址: 重庆市南岸区南山街道19号开山园水
电话: 0831-6501898

重庆市住房和城乡建设委员会
重庆市住房和城乡建设委员会
有效期至: 2027年12月31日
地址: 重庆市南岸区南山街道19号开山园水
电话: 0831-6501898







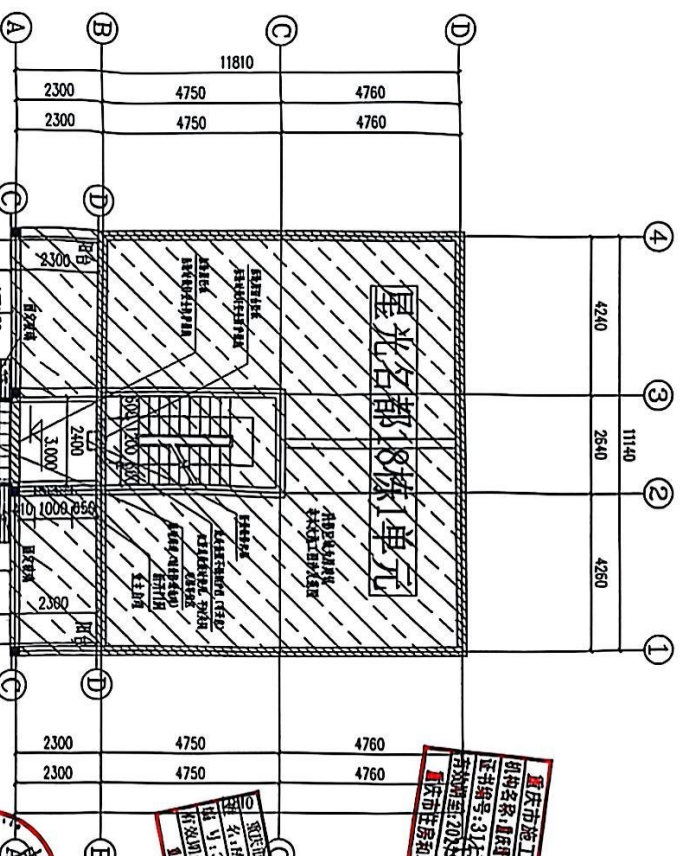

二层平面布置图 1:100
本层建筑面积为: 12.45平方米

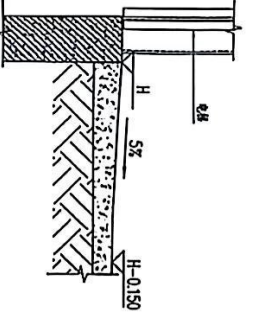

电梯防水

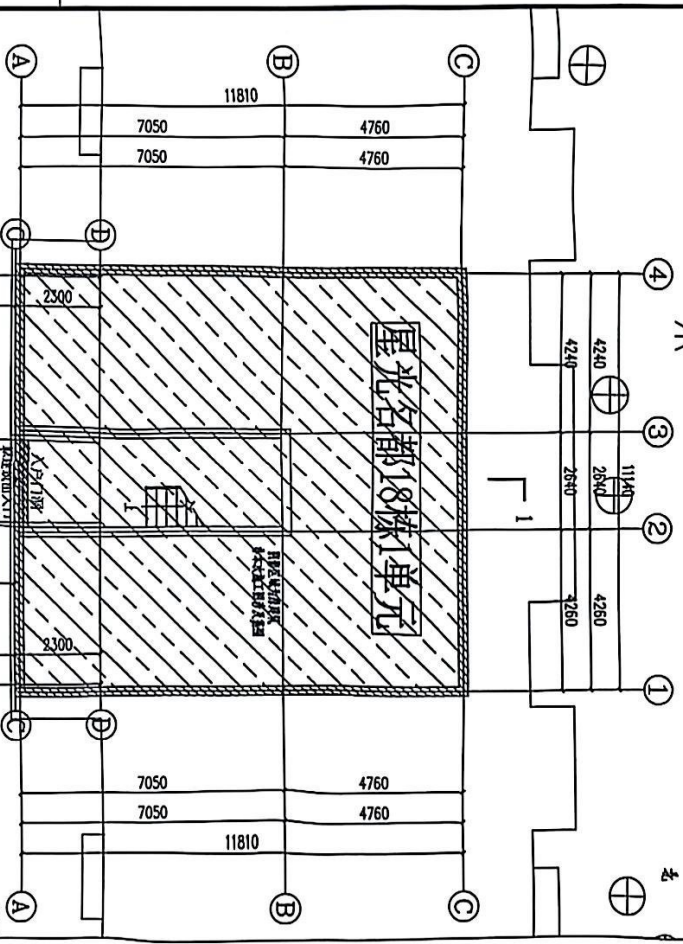


一层平面布置图 1:100
本层建筑面积为: 5.41平方米
本层总建筑面积为: 125.74平方米

1. 本层为架空层, 4.0m高, 不作为使用空间, 不计入建筑面积。



三层、七层平面布置图 1:100

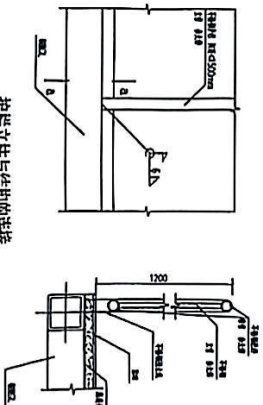

护栏立柱与结构的连接



中述设计集团有限公司
Zhongshu Design Group Co., Ltd.

td.


重庆市建设工程勘察设计行业信用评价等级	AAA
机构名称: 重庆中述设计集团有限公司	3585
2. 机构地址: 重庆市南岸区海棠溪街道海棠溪社区海棠溪村海棠溪组11号	
有效期限: 2022年12月31日至2025年12月31日	
重庆市住房和城乡建设委员会	
电话: 0831-3501888	13501888





设计人	李诗雨
审核人	李诗雨
校对	李诗雨
设计日期	2025.07
设计单位	中述设计集团有限公司

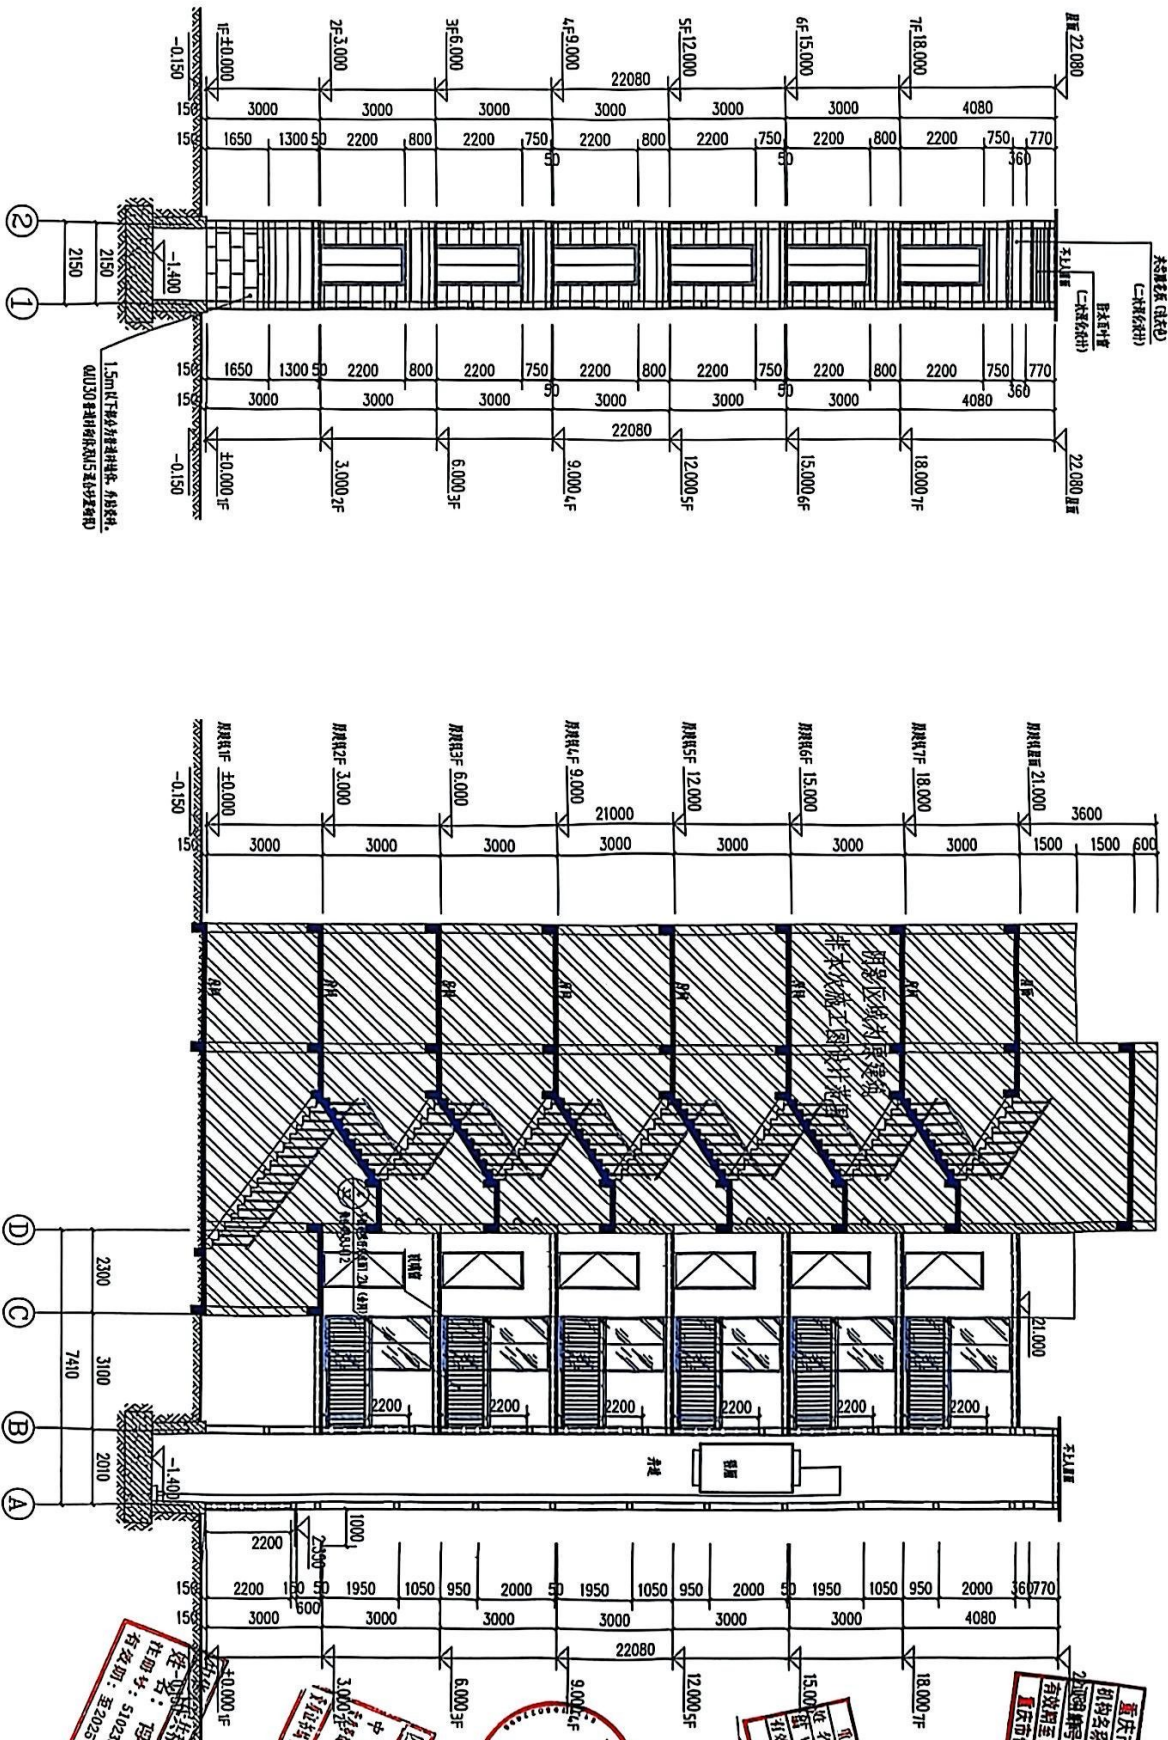

1-1剖面图 1:100

2-1轴立面图 1:100

中述设计集团有限公司

Zhongshu Design Group Co., Ltd.

电话:0831-3501888 TEL:0831-3501888













九、钢结构的除锈、涂装、防火、防腐:

- [illegible]

十、钢结构验收


十一、地下工程施工要求:

1. 土方施工时, 应同专业工长(如建筑、土质、电气、通风等)配合进行施工。原则上, 强电管、弱电管及地下管线应先行施工, 不得后做。对于重要部位的土方应进行加固, 土质应进行加固处理。对于重要部位的土方, 应进行加固处理。对于重要部位的土方, 应进行加固处理。

十二、防雷接地构造要求:

1. 材料进场计划, 质量保证措施, 施工进度计划, 安全措施, 文明施工措施。

十三、其他

姓名: 刘洪
作图号: 5102358-S41
行装期: 至2026年05月



中述设计集团有限公司
Zhongshu Design Group Co., Ltd.



重庆市施工图审查机构专用章
证书编号: A151023585
有效期: 2027年12月31日
地址: 中国·重庆市璧山区屏山街
商业步行街负二层1046号
电话: 0831-3501888 TEL: 0831-3501884



建设单位:
CLIENT:




注册执业证	REGISTERED ARCHITECT
姓名	刘洪
性别	男
出生年月	1981.12.13
身份证号	5102358-5012
专业	结构
注册日期	2026.06.01
有效期至	2026.06.01
设计单位	中述设计集团有限公司
设计阶段	施工图
图名	焊接节点大样图
工程号	SS250769
比例	1:100
日期	2025.07



中述设计集团有限公司
Zhongshu Design Group Co., Ltd.

重庆市施工图审查机构专用章
机构名称: 重庆中述设计集团有限公司
证书编号: 31114-PY LICENSE No. 51023585
有效期至: 2027年12月31日
重庆市住房和城乡建设委员会监制
地址: 重庆两江新区礼嘉街道礼嘉社区9号丹山碧水商业步行街二期1016号
电话: 0831-3501888 TEL: 0831-3501888

重庆市施工图审查人员专用章
姓名: 刘心
身份证号: 31114-005
有效期至: 2027年12月31日
重庆市住房和城乡建设委员会监制

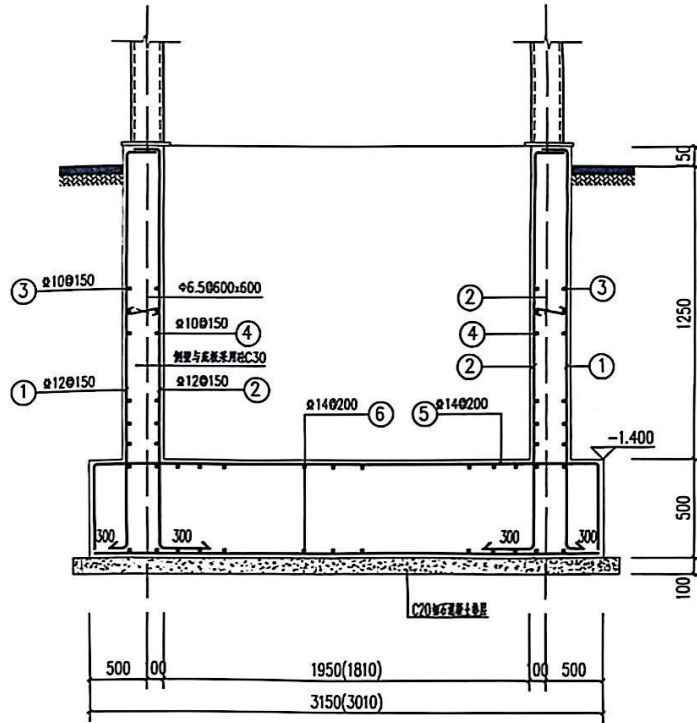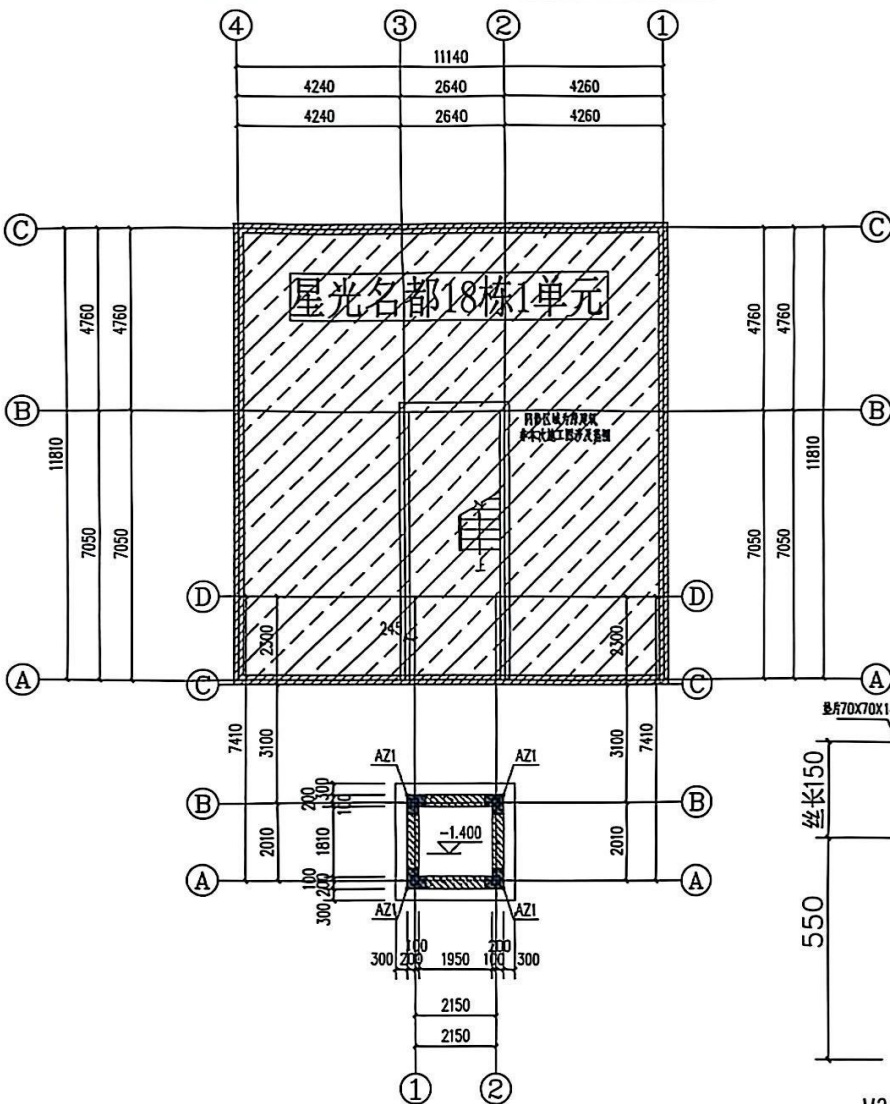


基础剖面图

电梯井基坑壁墙身配筋表

编号	标高范围	墙厚	钢筋排数	水平分布筋	垂直分布筋	梅花形植筋
01	基顶-0.000	300	2排(双层)	10@150	12@150	Φ6.5@600×600


电梯基础说明:

- 原建筑持力层为中风化岩层, 新增电梯项目基础持力层为已固结的老土层, 承载力特征值 $f_{ak} > 150\text{KPa}$, 夯实系数 $\lambda = 0.97$.
- 本工程基础采用材料: 垫层C30现浇混凝土(抗渗等级P8级); HRB400钢筋; 保护层厚度40mm.
- 本工程基础厚度为500mm, 基础垫层采用C20.
- 基础底面标高初定为-1.400m, 基础底面必须夯实, 如现场开挖与设计不符(如存在软弱层、土夹石层、建筑垃圾回填层), 应立即通知设计单位等, 经各方同意后方可进行.
- 施工过程中基坑不应泡水, 雨季或者地下水比较丰富的情况应采取排水措施.
- 施工过程中应选择合理的施工工具和设备(碾压应采用机械碾压), 碾压无法达到设计效果时, 并做好相应的施工工艺方案.
- 承载力特征值应由实验确定, 实测值不得低于设计值.
- 基础开挖应注意保护周边环境, 不得野蛮施工; 施工期间应做好周边环境监控工作, 避免对原建筑造成损害.
- 本图可参照《22G101》使用.
- 全部基础施工应符合现行有关规范、标准的要求, 本说明未提及者, 均按国家有关现行规范办理.
- 施工时应与电梯厂家技术人员密切配合, 控制好井道的几何尺寸, 并作相应的预埋预埋.

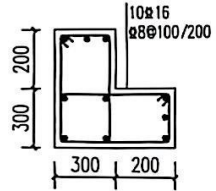


挡土剪力墙转角暗柱

基础平面布置图 1:100

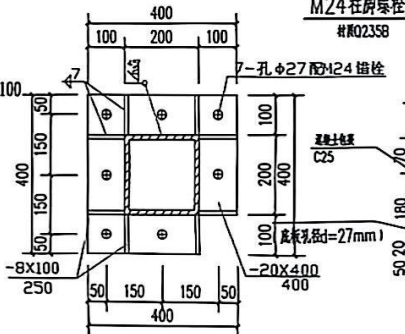

井道钢柱柱脚节点大样图 1:10

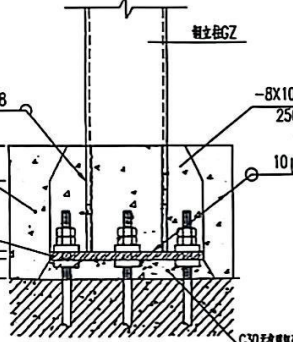

钢柱柱脚大样图 1:20









[illegible]



钢梁2与构造柱连接大样 1:25



中述设计集团有限公司
Zhongshu Design Group Co., Ltd.

重庆市施工图审查机构专用章
机构名称: 重庆中述设计集团有限公司
证书编号: 31114-11
有效期至: 2027年12月31日
专业: 建筑
地址: 重庆市南岸区海棠溪街道海棠溪社区
电话: 0831-3501888 TEL: 0831-3501888

重庆市施工图审查机构专用章
姓名: 李 强
证书编号: 31114-005
有效期至: 2027年12月31日
专业: 建筑
地址: 重庆市南岸区海棠溪街道海棠溪社区



























四川省建设工程勘察设计注册执业人员专用章
姓名: 李 强
证书编号: 3102358-502
有效期至: 2026年06月
专业: 建筑
地址: 重庆市南岸区海棠溪街道海棠溪社区

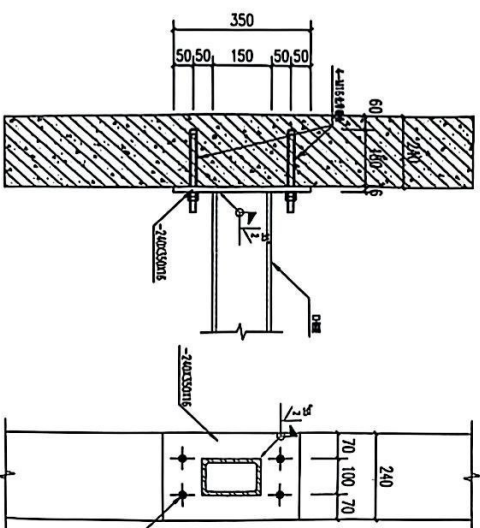

屋面层结构平面布置图 1:100

钢结构材料表

材料号	材料规格	材料
GZ1	200X200X6X6	Q235B
GZ2	80X80X4X4	Q235B
GZ3	150X100X5X5	Q235B
GZ4	150X150X5X5	Q235B
GZ5	80X80X4X4	Q235B
GZ6	200X200X6X6	Q235B

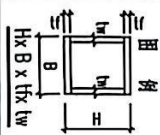

















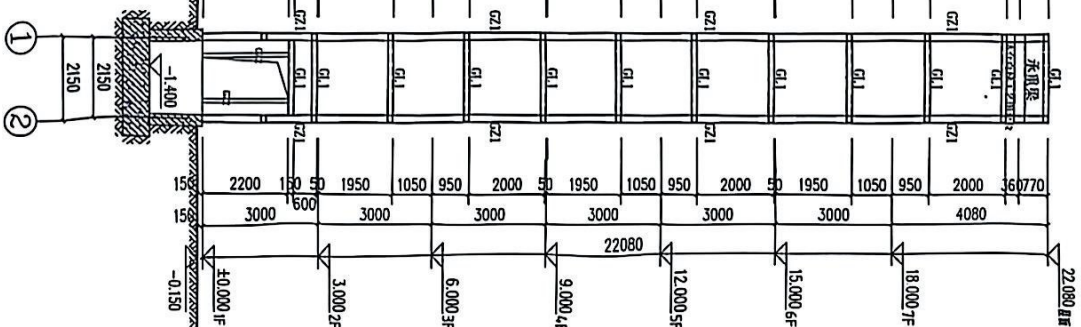[illegible]

①-②轴立面图 1:100

电机承装总合电机工之固定设

电机承装及结合电机工艺固定位







[illegible]



中述设计集团有限公司
Zhongshu Design Group Co., Ltd.


重庆市施工图审查机构专用章
机构名称: 重庆中述设计集团有限公司
证书编号: 31114
有效期至: 2027年12月31日
重庆市住房和城乡建设委员会
电话: 0831-3501853 TEL: 0831-3501853

重庆市施工图审查机构专用章
机构名称: 重庆中述设计集团有限公司
证书编号: 31114-011
有效期至: 2027年12月31日
重庆市住房和城乡建设委员会
电话: 0831-3501853





四川省建设工程勘察设计注册工程师执业印章
姓名: 何言清
注册号: 510238-82042
有效期至: 2027年12月


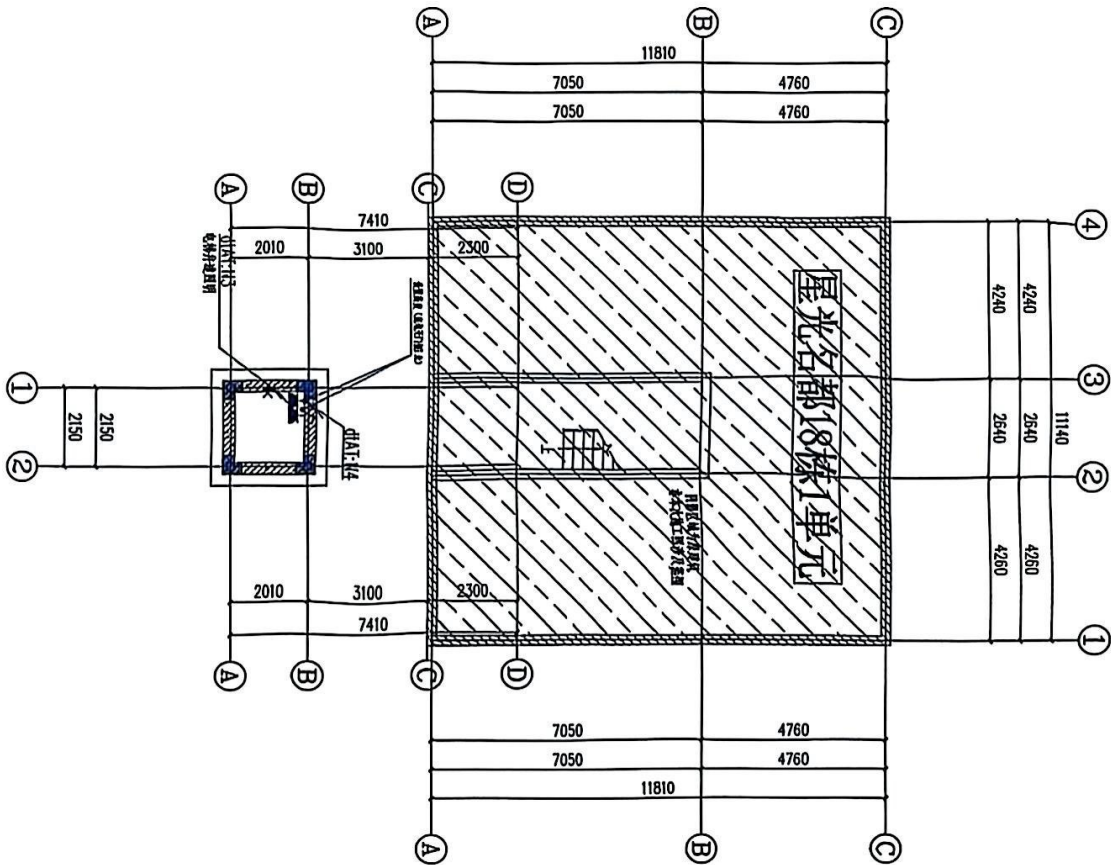

基坑配电平面图 1:100

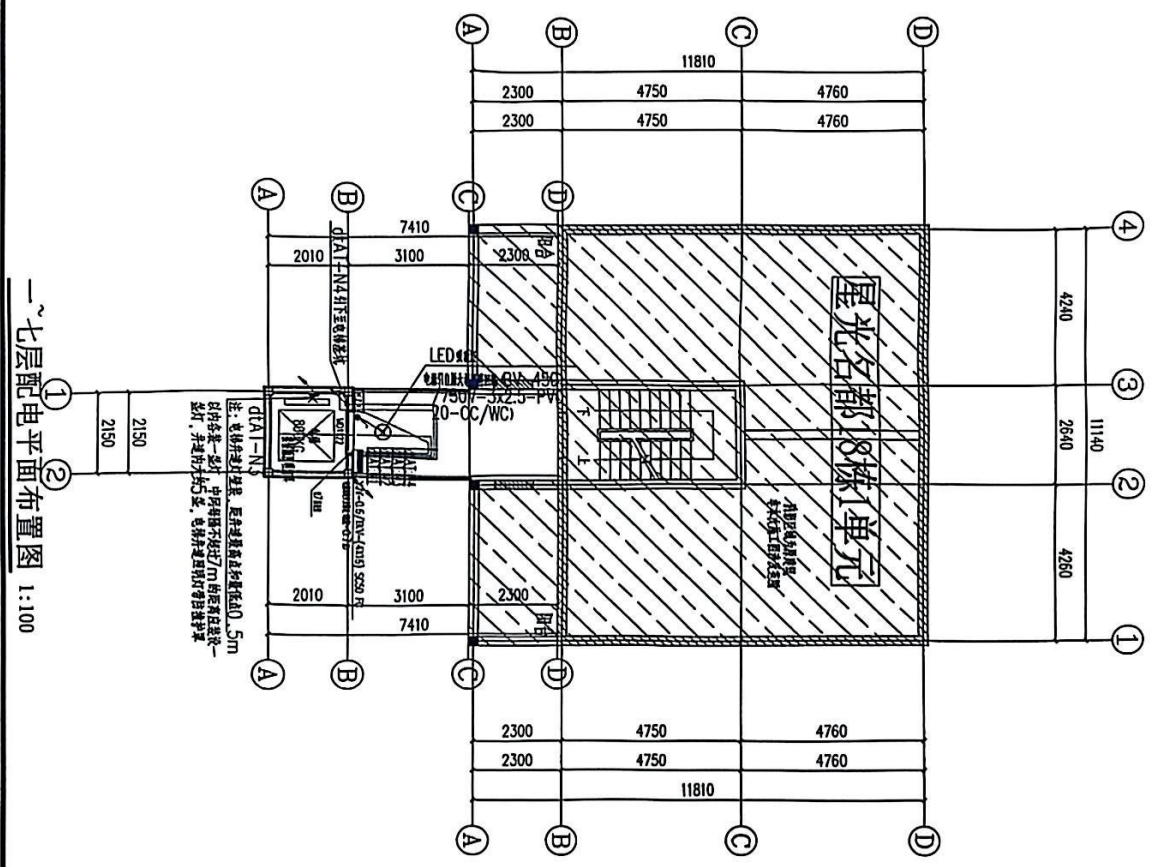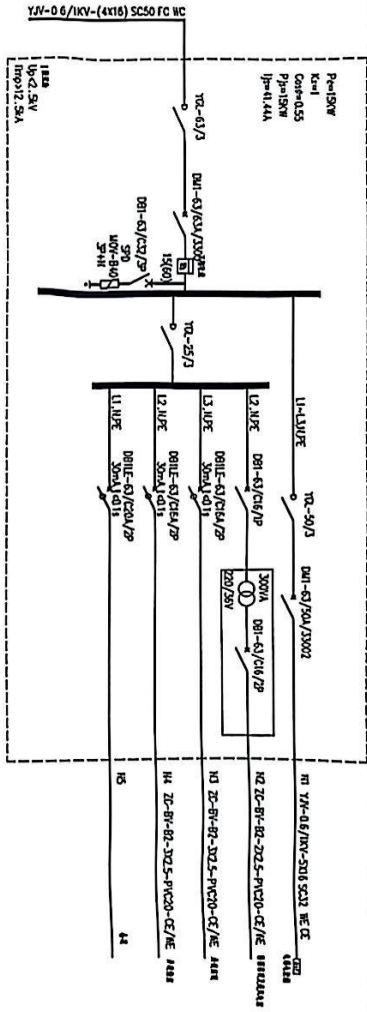

—七层配电平面布置图 1:100

中述设计集团有限公司
Zhongshu Design Group Co., Ltd.




